

宗地图


单位: m. 亩

宗地代码: 141124205201JP00117

土地权利人: 临县雷家碛乡张阳沟村民委员会

所在图幅号: 4217.00-37481.00

宗地面积: 33.11亩

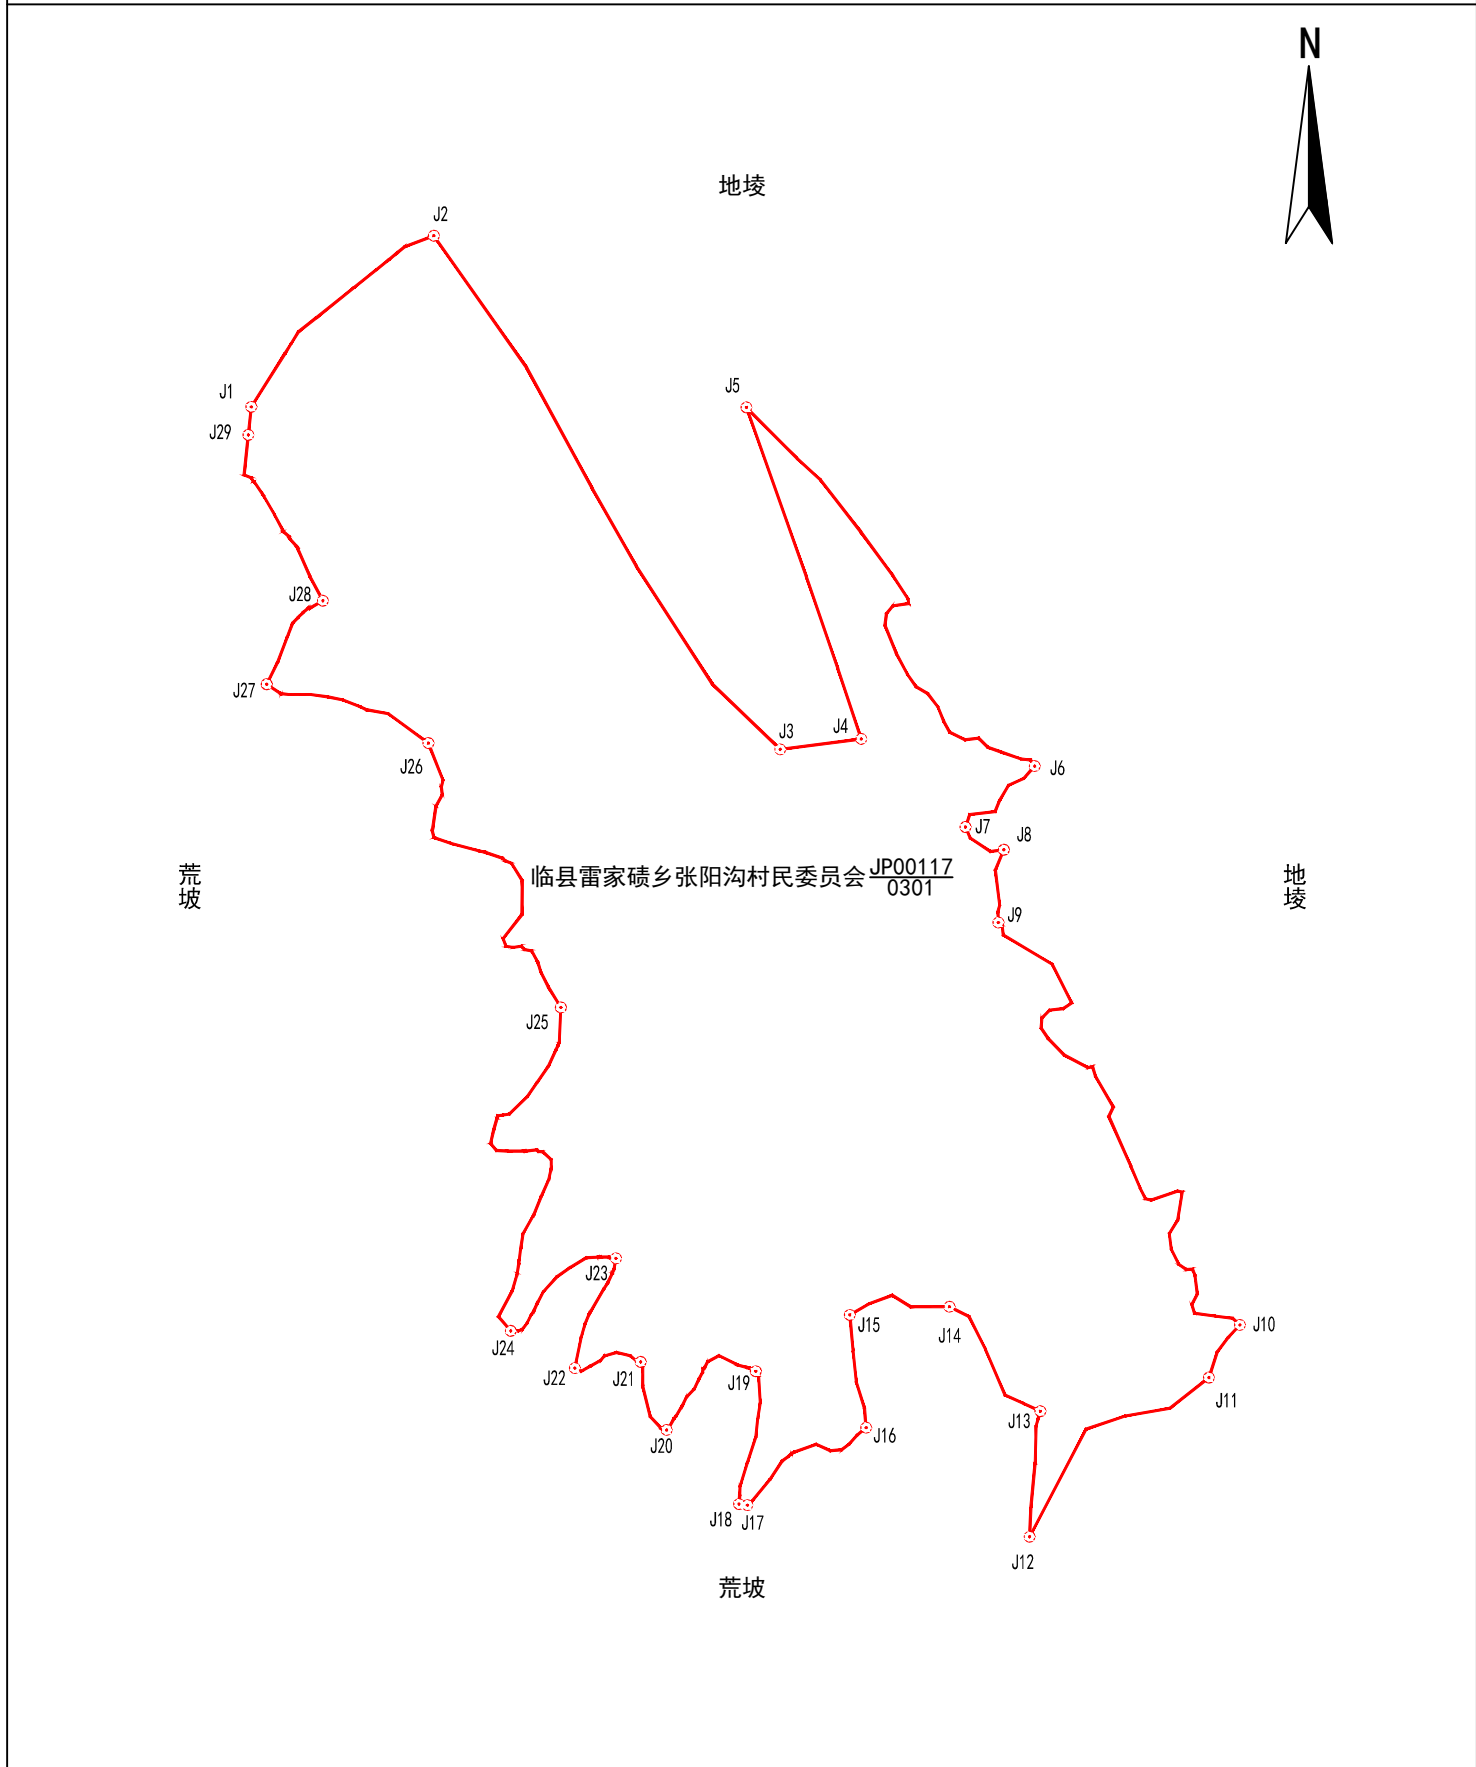

2026年04月解析法测绘界址点

制图日期: 2026年04月22日

审核日期: 2026年04月23日

1:1700

制图者: 胡佳

审核者: 王军军