


宗 地 图

宗地面积 21.27

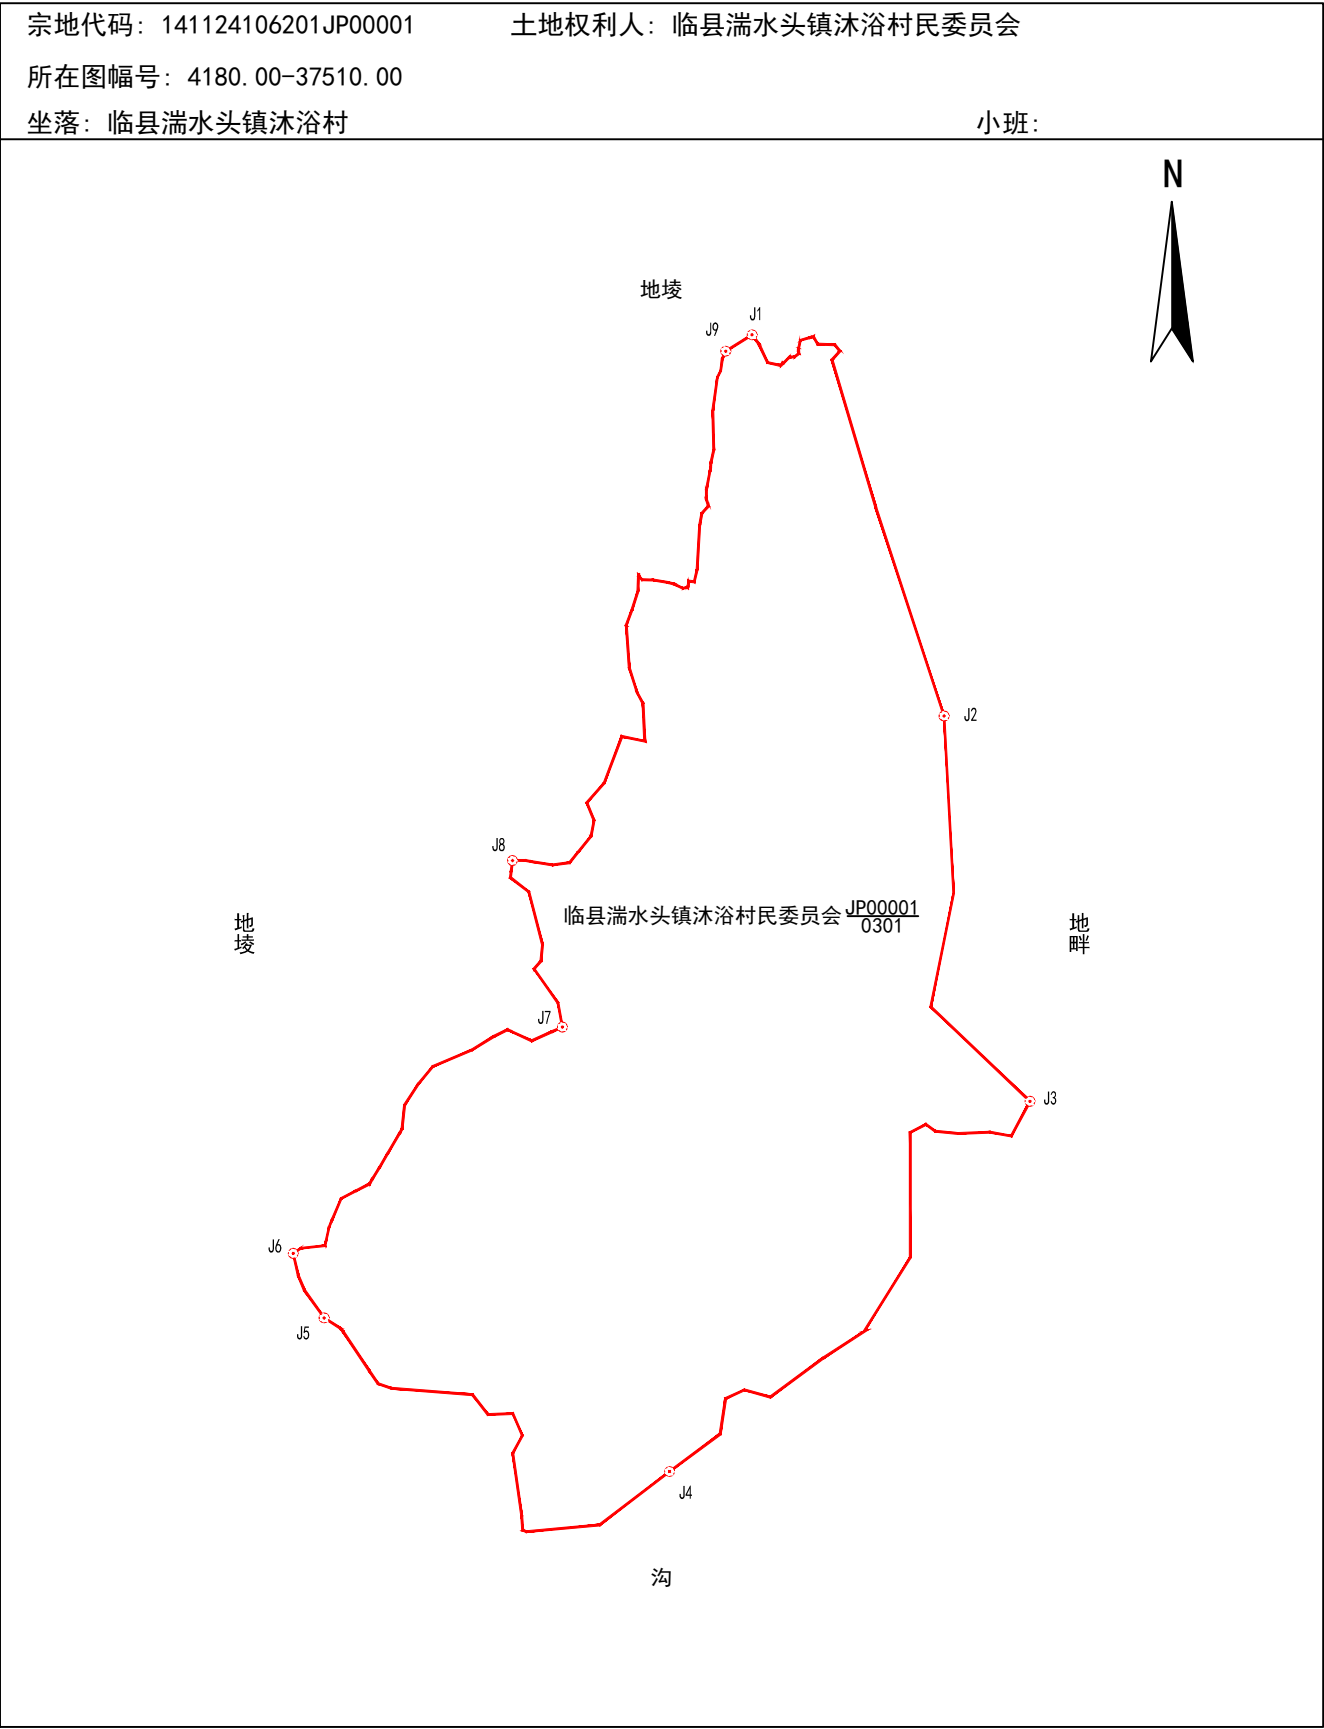

山西凯旋林业有限公司