

宗 地 图


单位：m. 亩

宗地代码：141124205207JP00004

土地权利人：临县雷家碛乡独路沟村民委员会

所在图幅号：4218.00-37478.00

宗地面积：3.36亩

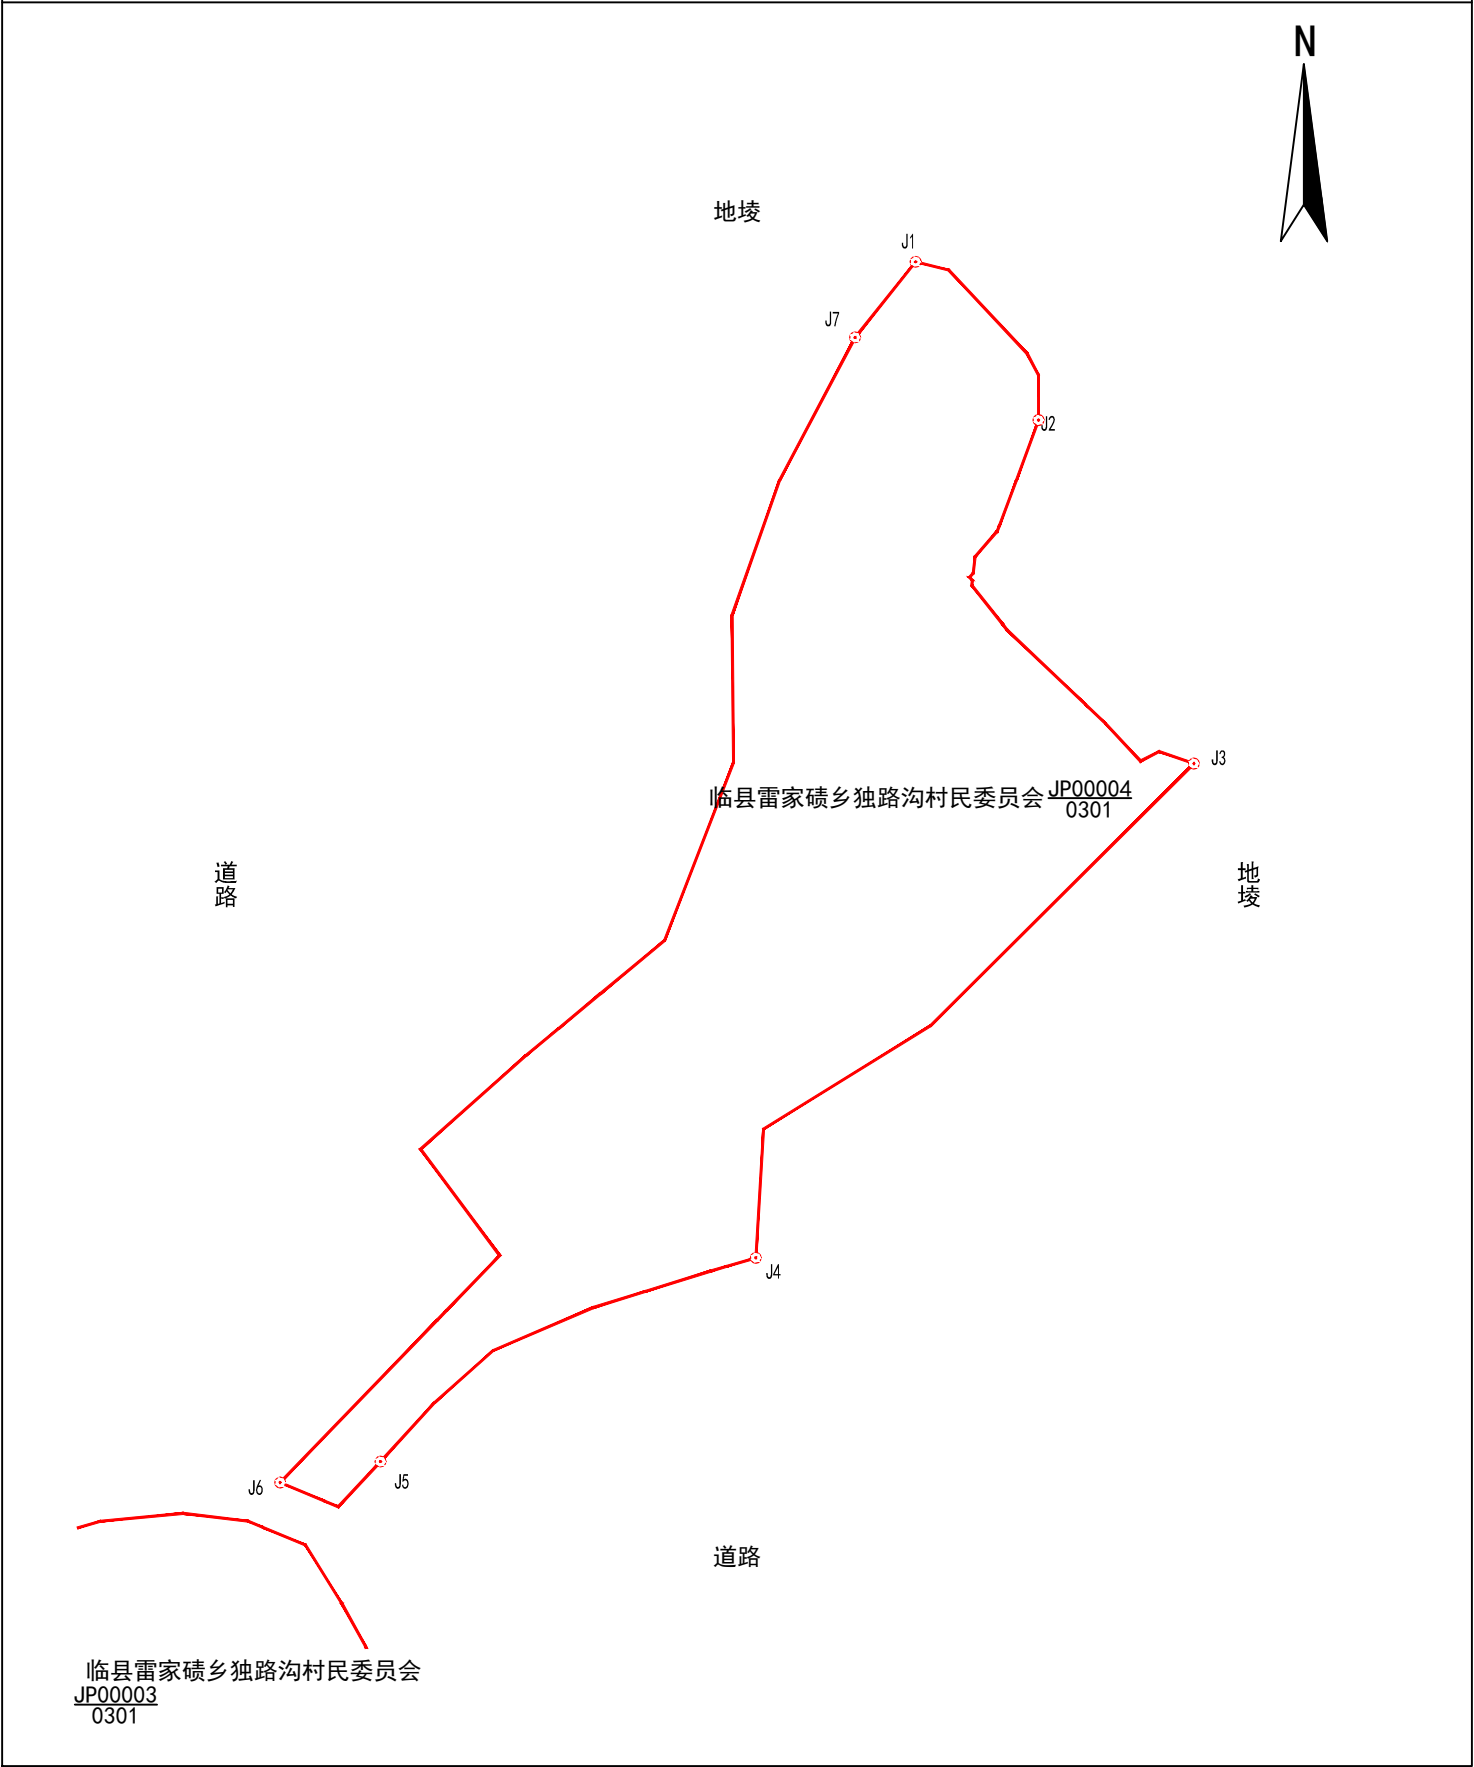

2026年05月解析法测绘界址点
制图日期：2026年05月07日
审核日期：2026年05月08日

1:700

制图者：胡佳
审核者：王军军