

宗地图


单位: m. 亩

宗地代码: 141124205207JP00023

土地权利人: 临县雷家碛乡独路沟村民委员会

所在图幅号: 4219.00-37480.00, 4218.00-37480.00, 4218.00-37479.00, 4219.00-37479.00

宗地面积: 53.01亩

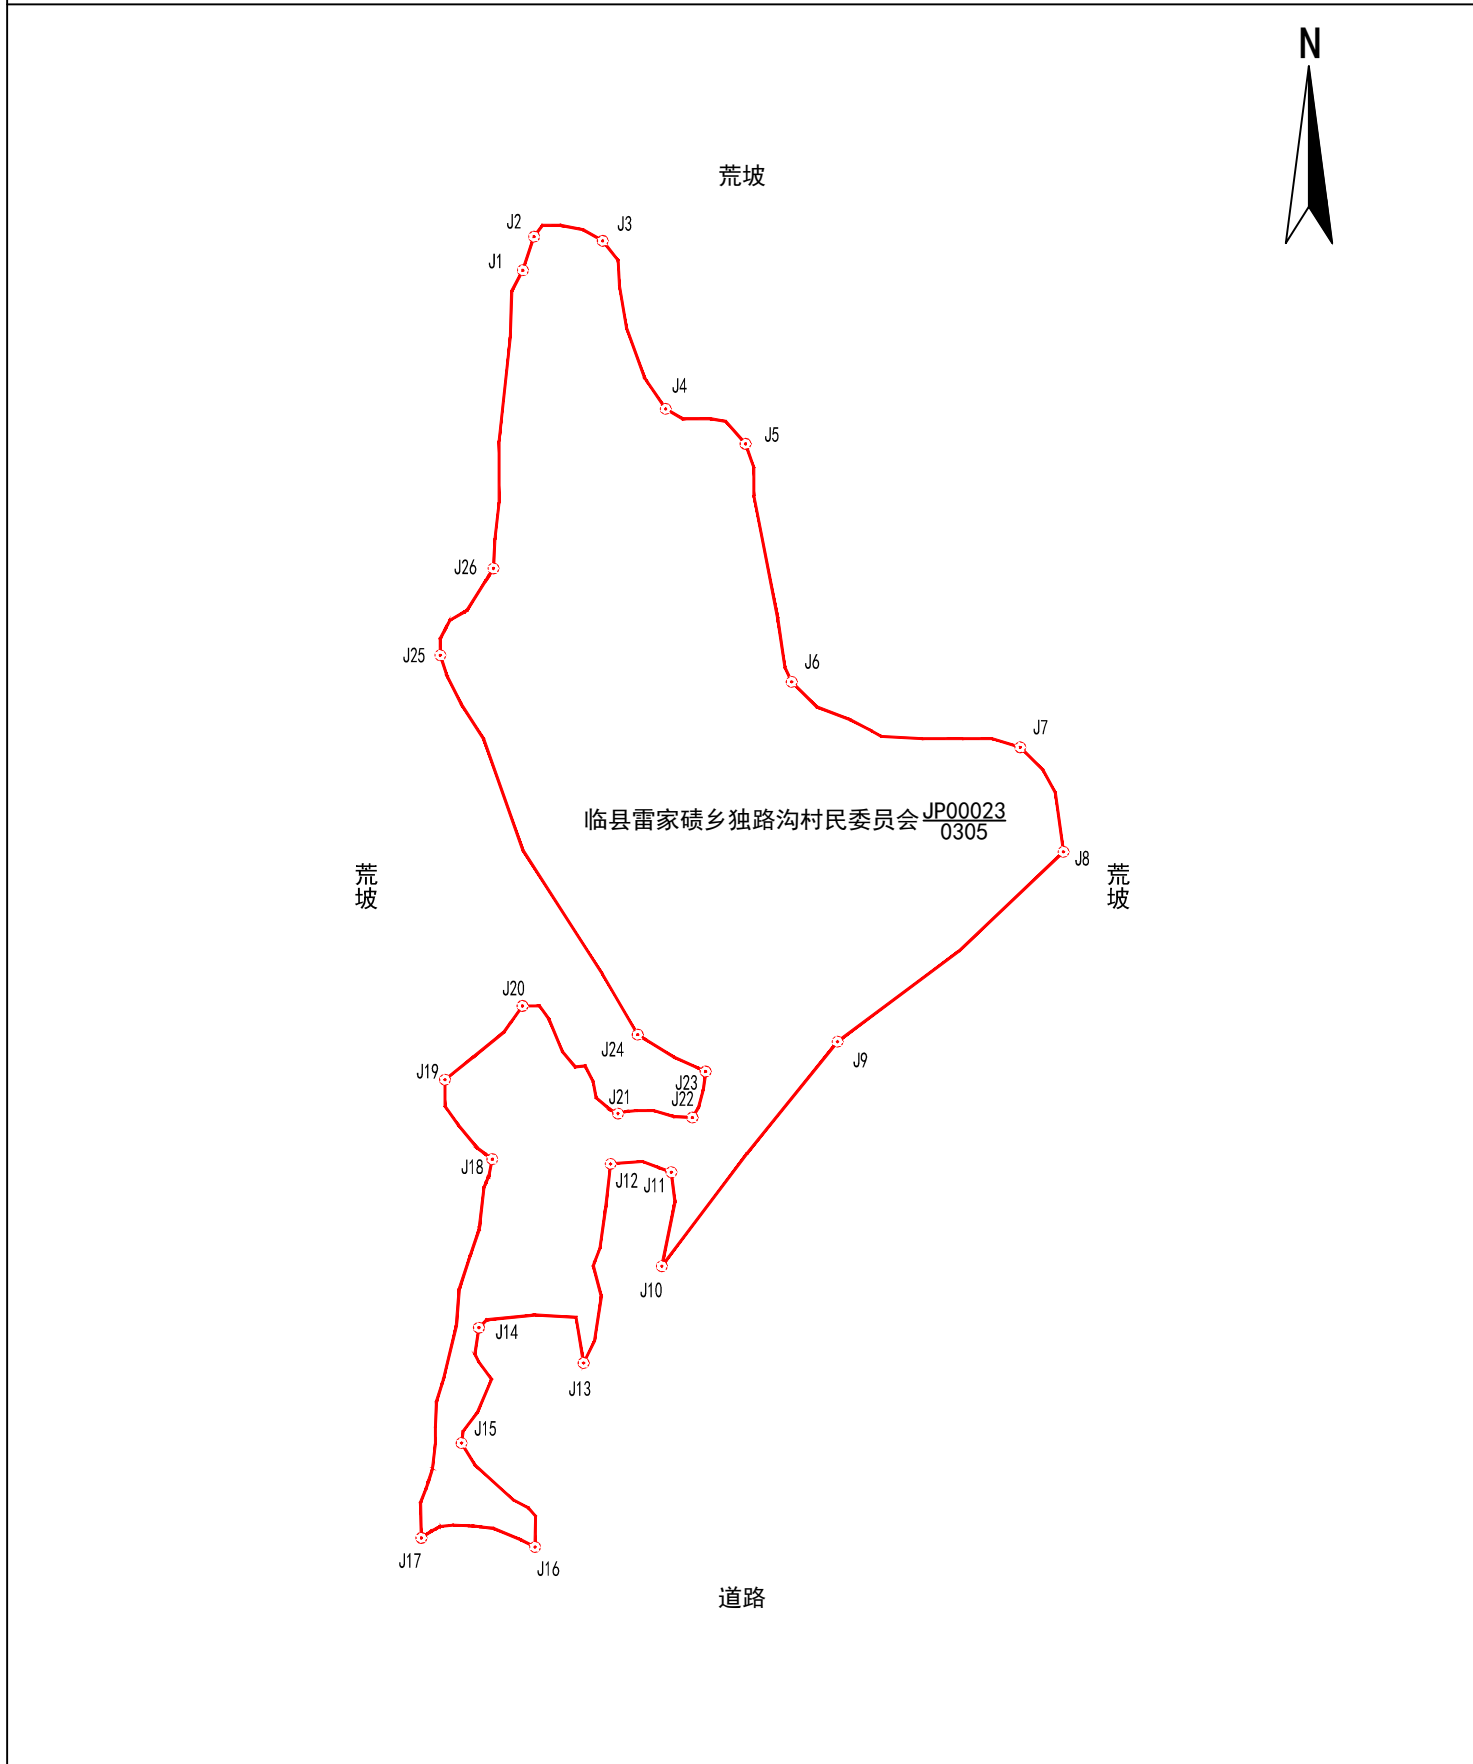

2026年05月解析法测绘界址点

1:2800

制图者: 胡佳

制图日期: 2026年05月07日

审核者: 王军军

审核日期: 2026年05月08日