

宗地图


单位: m. 亩

宗地代码: 141124205207JP00027

土地权利人: 临县雷家碛乡独路沟村民委员会

所在图幅号: 4217.00-37479.00, 4218.00-37479.00

宗地面积: 30.30亩

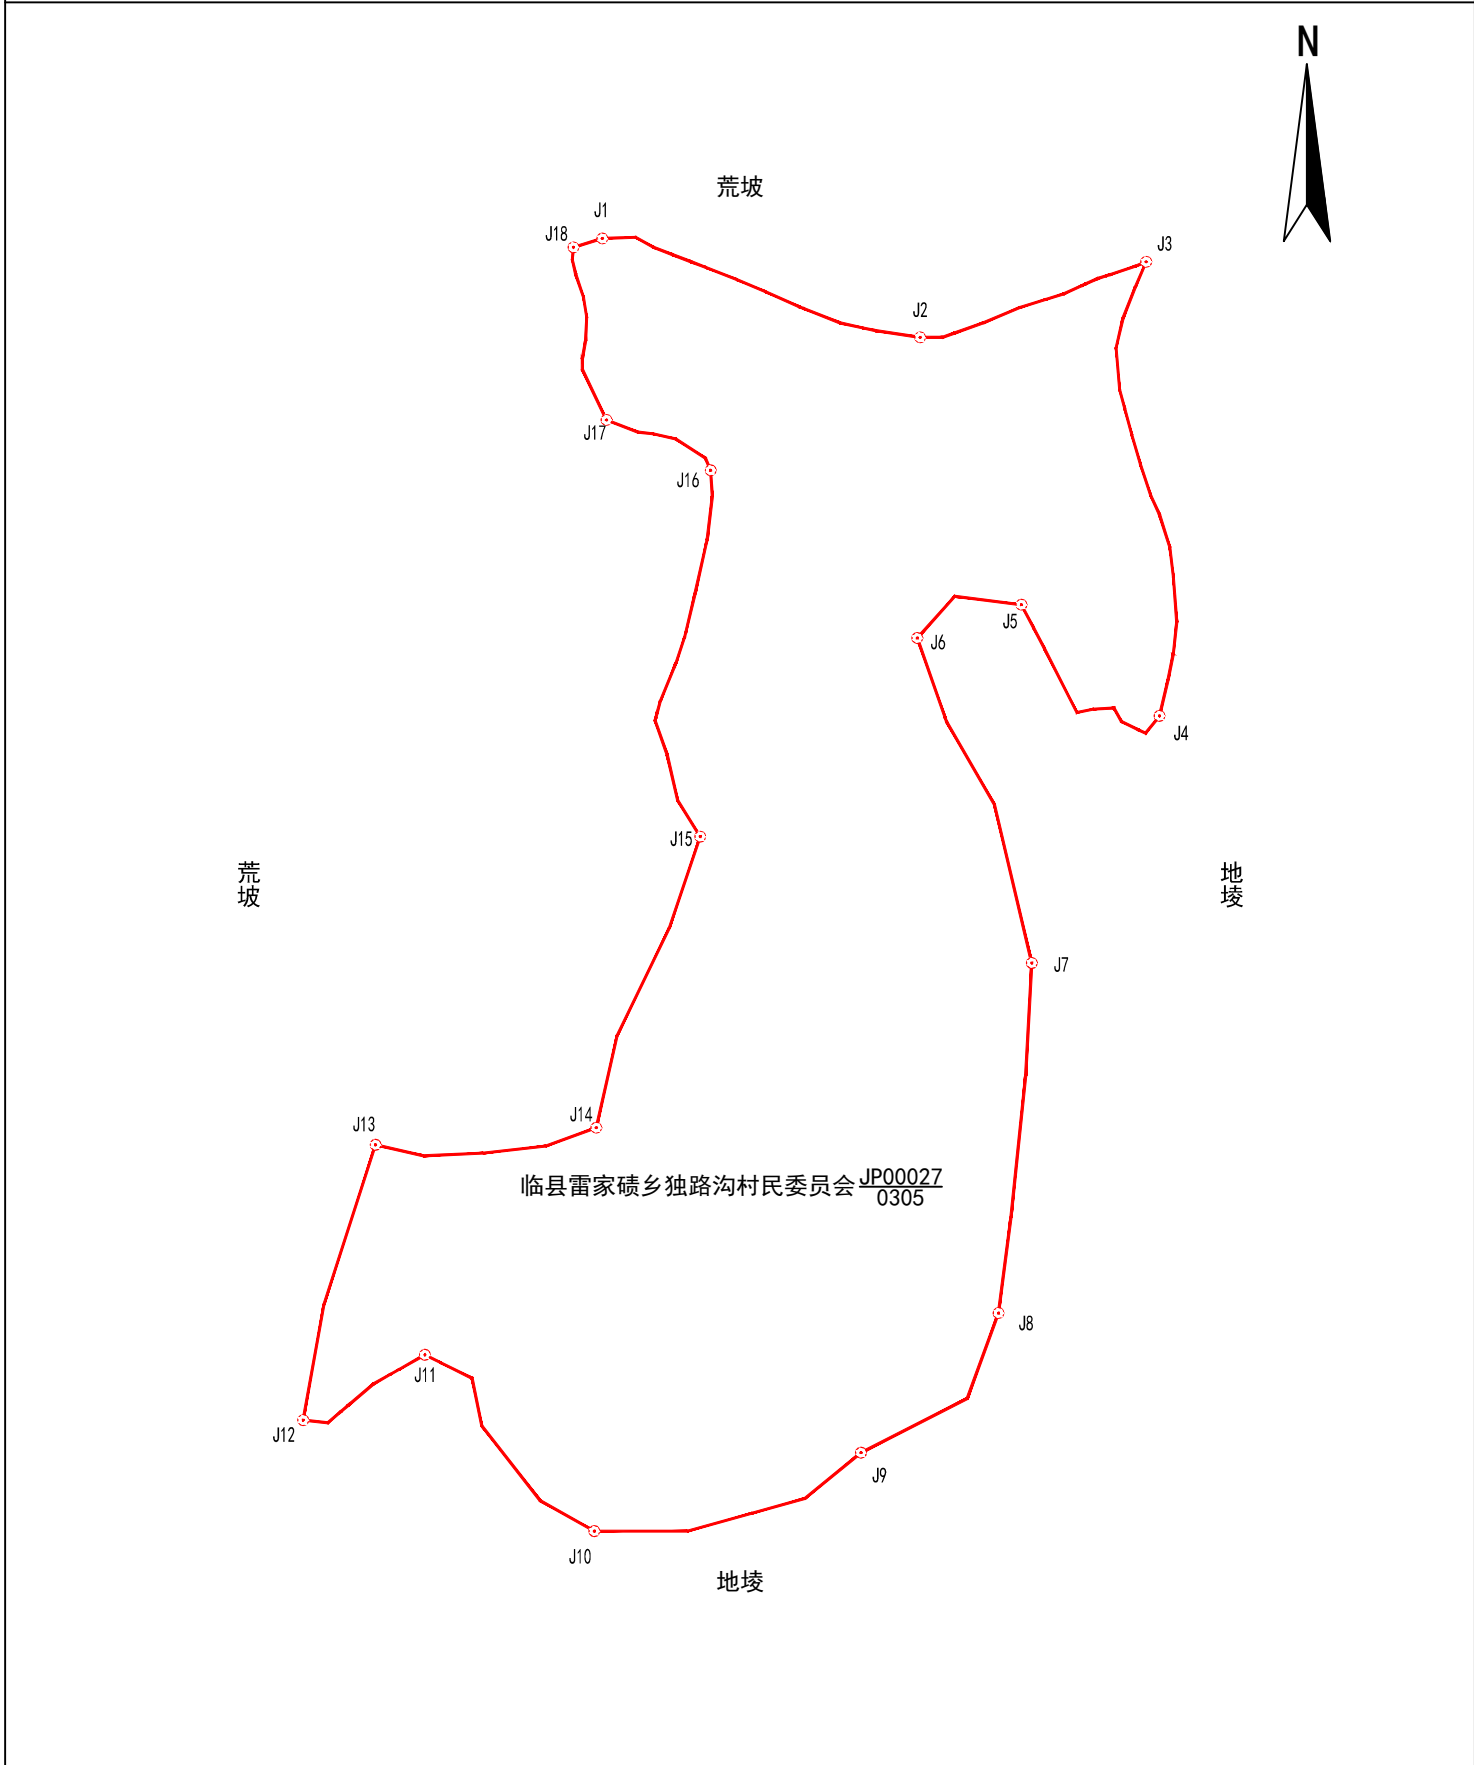

2026年05月解析法测绘界址点

制图日期: 2026年05月07日

审核日期: 2026年05月08日

1:1600

制图者: 胡佳

审核者: 王军军