

# 宗地图


单位: m. 亩

宗地代码: 141124205207JP00042

土地权利人: 临县雷家碛乡独路沟村民委员会

所在图幅号: 4220.00-37477.00, 4219.00-37477.00

宗地面积: 62.30亩

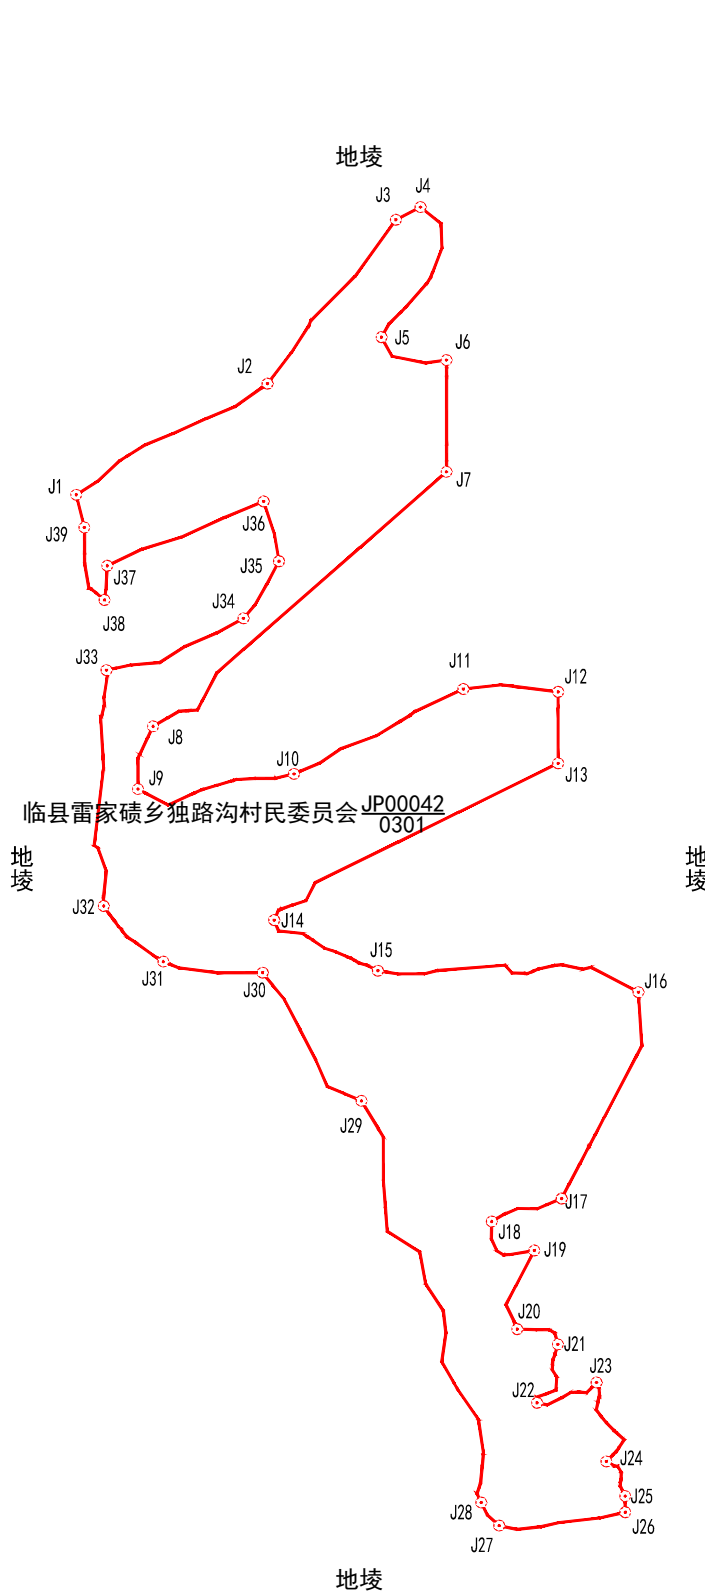

2026年05月解析法测绘界址点  
制图日期: 2026年05月07日  
审核日期: 2026年05月08日

1:3500

制图者: 胡佳  
审核者: 王军军