

宗地图


单位: m. 亩

宗地代码: 141124205207JP00045

土地权利人: 临县雷家碛乡独路沟村民委员会

所在图幅号: 4220.00-37477.00, 4220.00-37476.00

宗地面积: 68.46亩

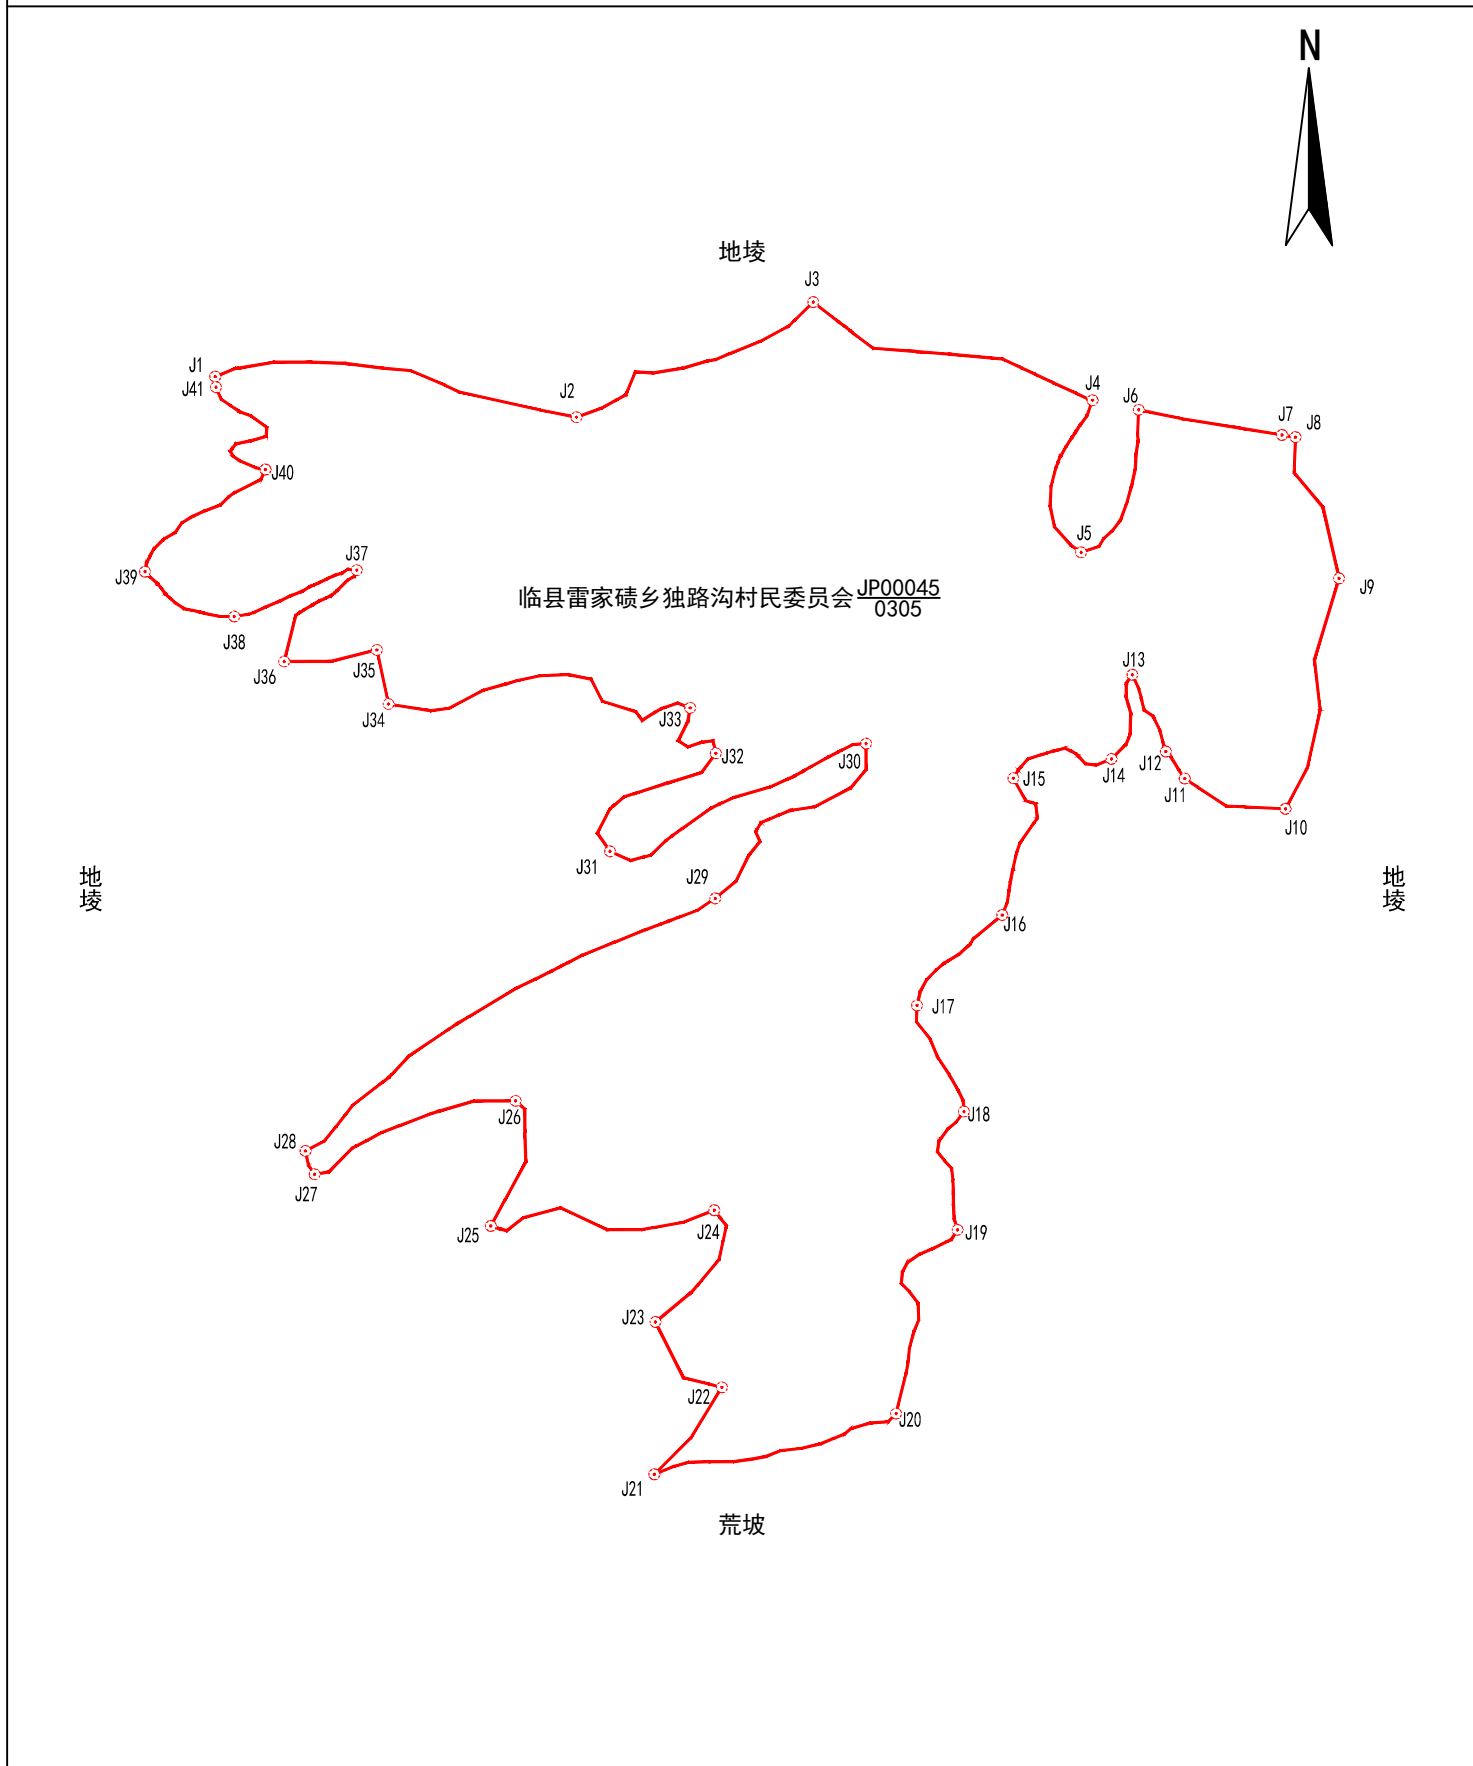

2026年05月解析法测绘界址点
制图日期: 2026年05月07日
审核日期: 2026年05月08日

1:2300

制图者: 胡佳
审核者: 王军军