

宗 地 图


单位: m. 亩

宗地代码: 141124205207JP00053

土地权利人：临县雷家碛乡独路沟村民委员会

所在图幅号: 4217.00-37476.00

宗地面积：9.46亩

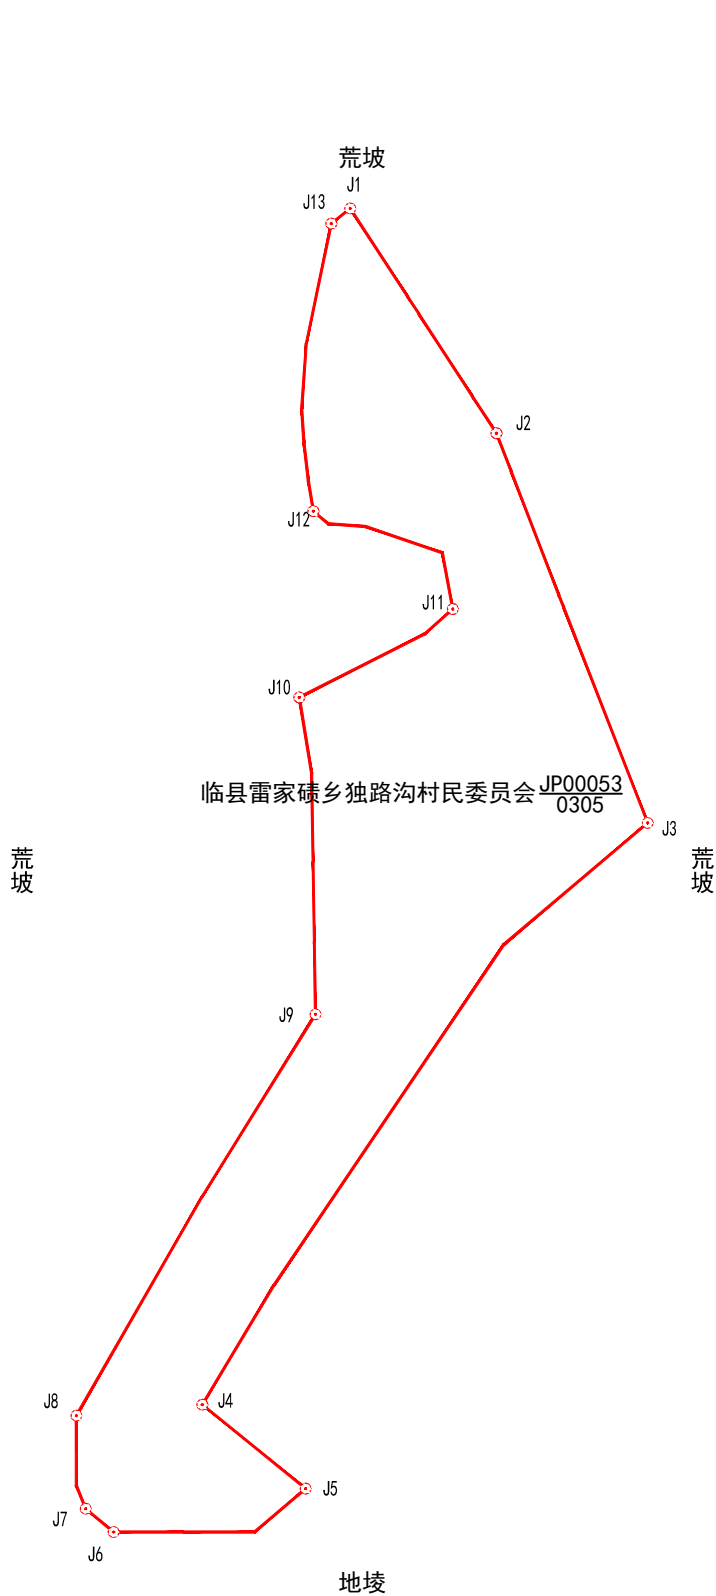

2026年05月解析法测绘界址点

制图日期: 2026年05月07日

审核日期:2026年05月08日

1 : 1400

制图者：胡佳

审核者：王军军