

宗地图


单位: m. 亩

宗地代码: 141124205207JP00065

土地权利人: 临县雷家碛乡独路沟村民委员会

所在图幅号: 4218.00-37476.00

宗地面积: 2.40亩

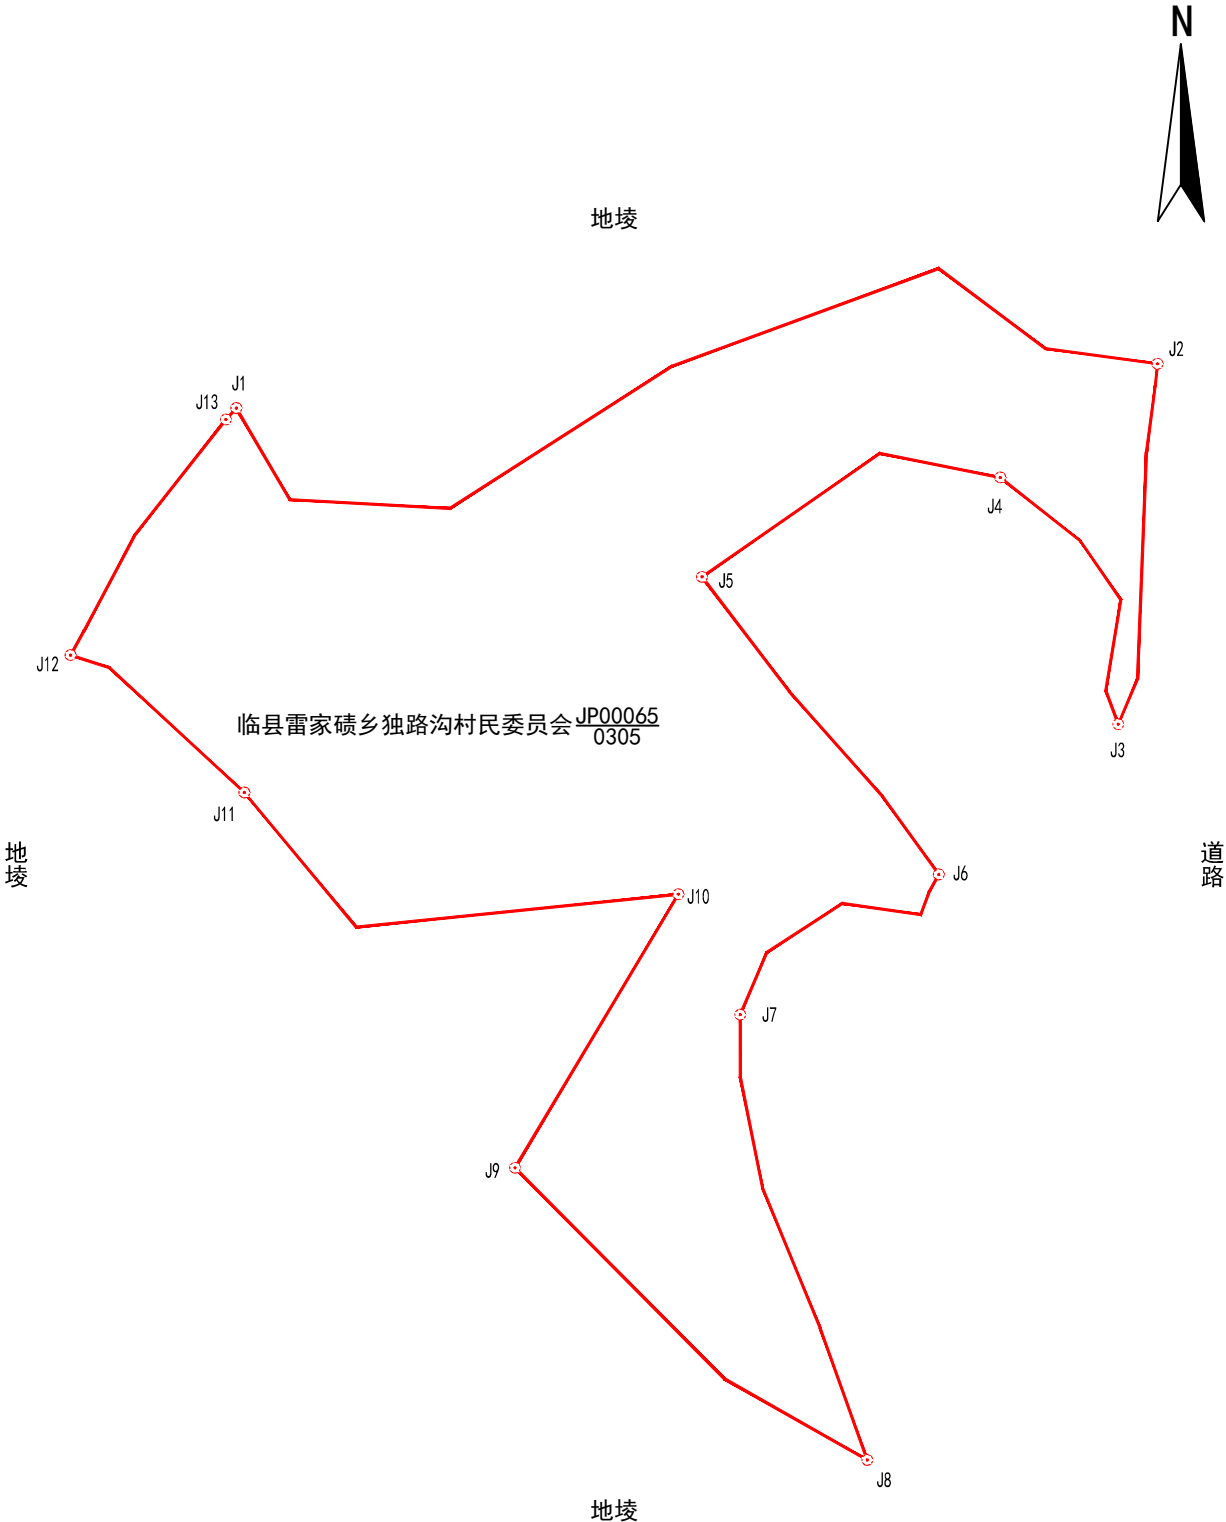

附注:
J13 - J1: 0.92