


宗 地 图

单位：m. 亩

|                          |                      |
|--------------------------|----------------------|
| 宗地代码：141124106222JP00006 | 土地权利人：临县湍水头镇黄家坡村民委员会 |
| 所在图幅号：4177.00-37510.00   | 宗地面积：13.71亩          |
| 坐落：临县湍水头镇黄家坡村            | 小班：                  |

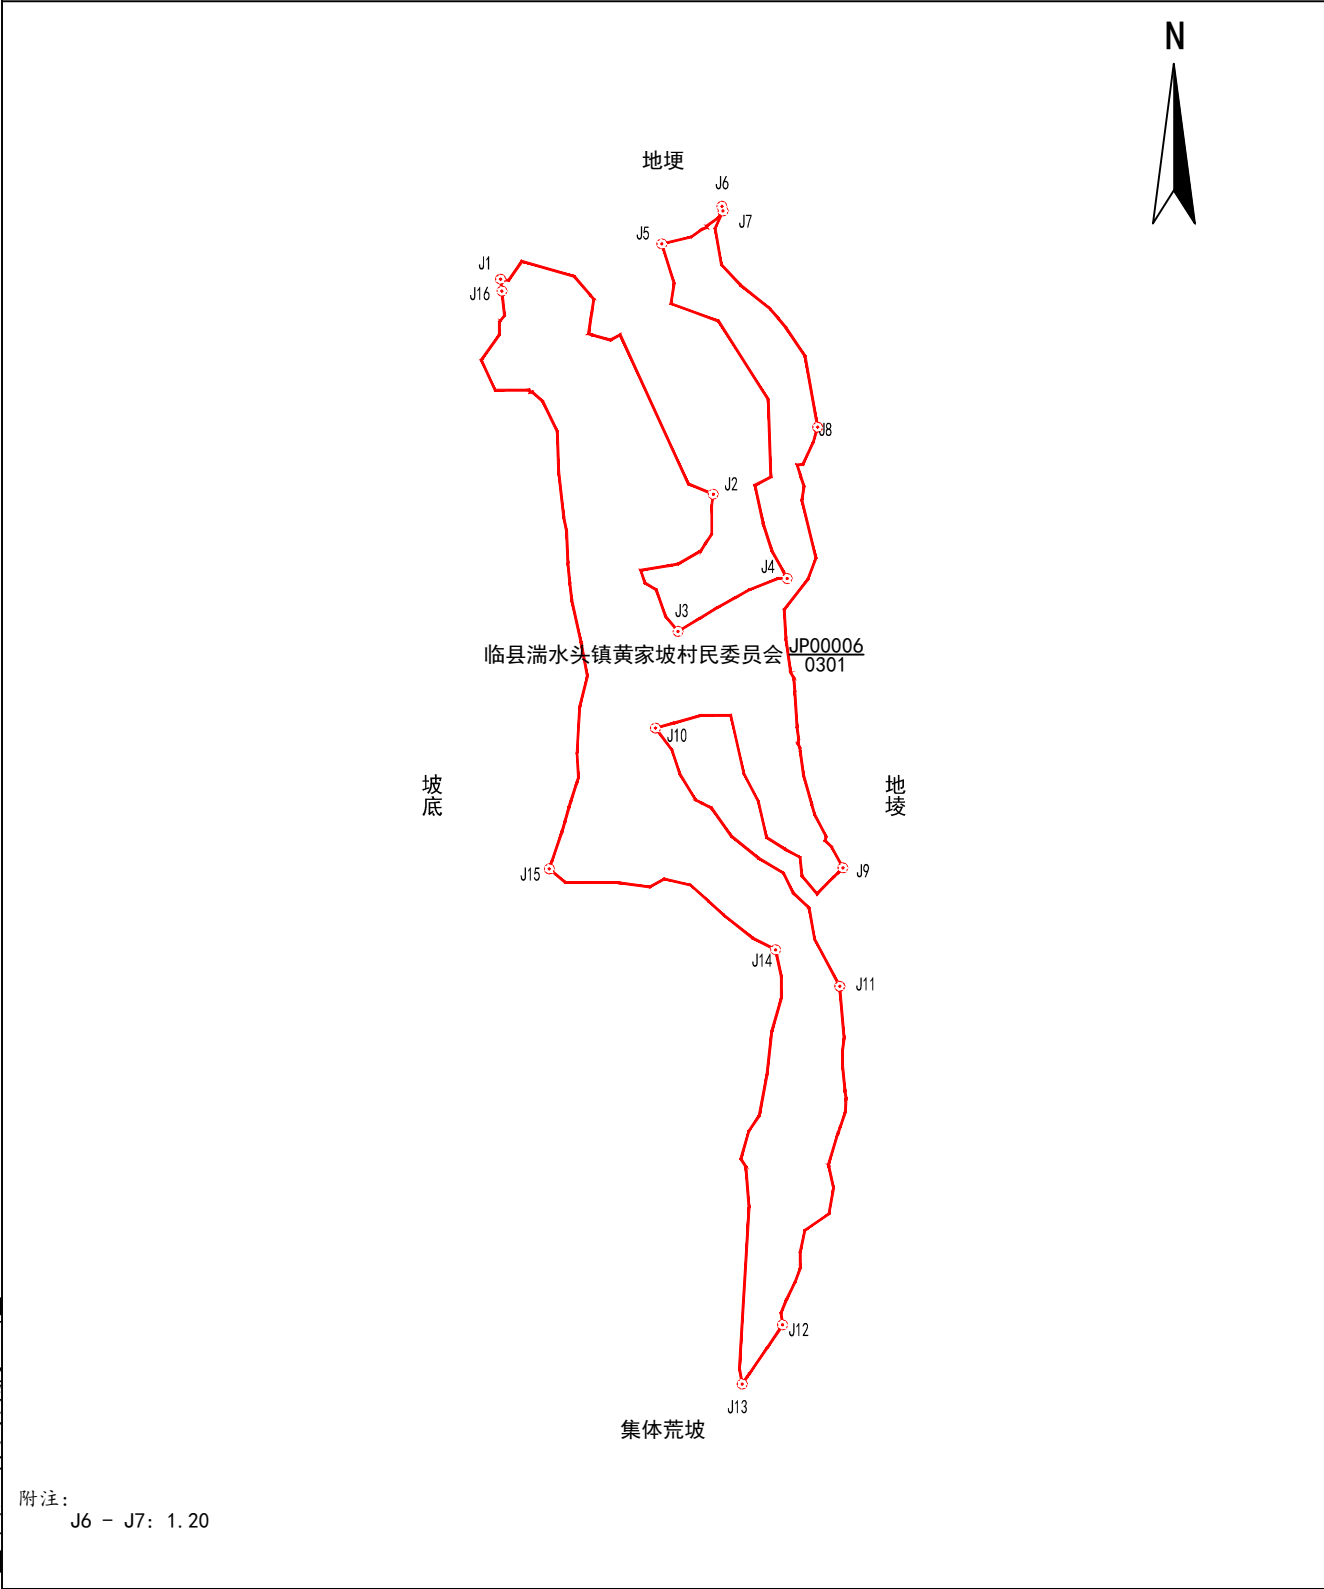

山西凯旋林业有限公司

2026年04月解析法测绘界址点  
制图日期：2026年04月13日  
审核日期：2026年04月14日

1:1900

制图者：高源  
审核者：杨杰