


宗 地 图

单位：m. 亩

宗地代码：141124105219JP00002	土地权利人：临县三交镇刘王沟村民委员会
所在图幅号：4184. 00-37500. 00, 4183. 00-37500. 00	宗地面积：26. 95亩
坐落：三交镇刘王沟村	小班：

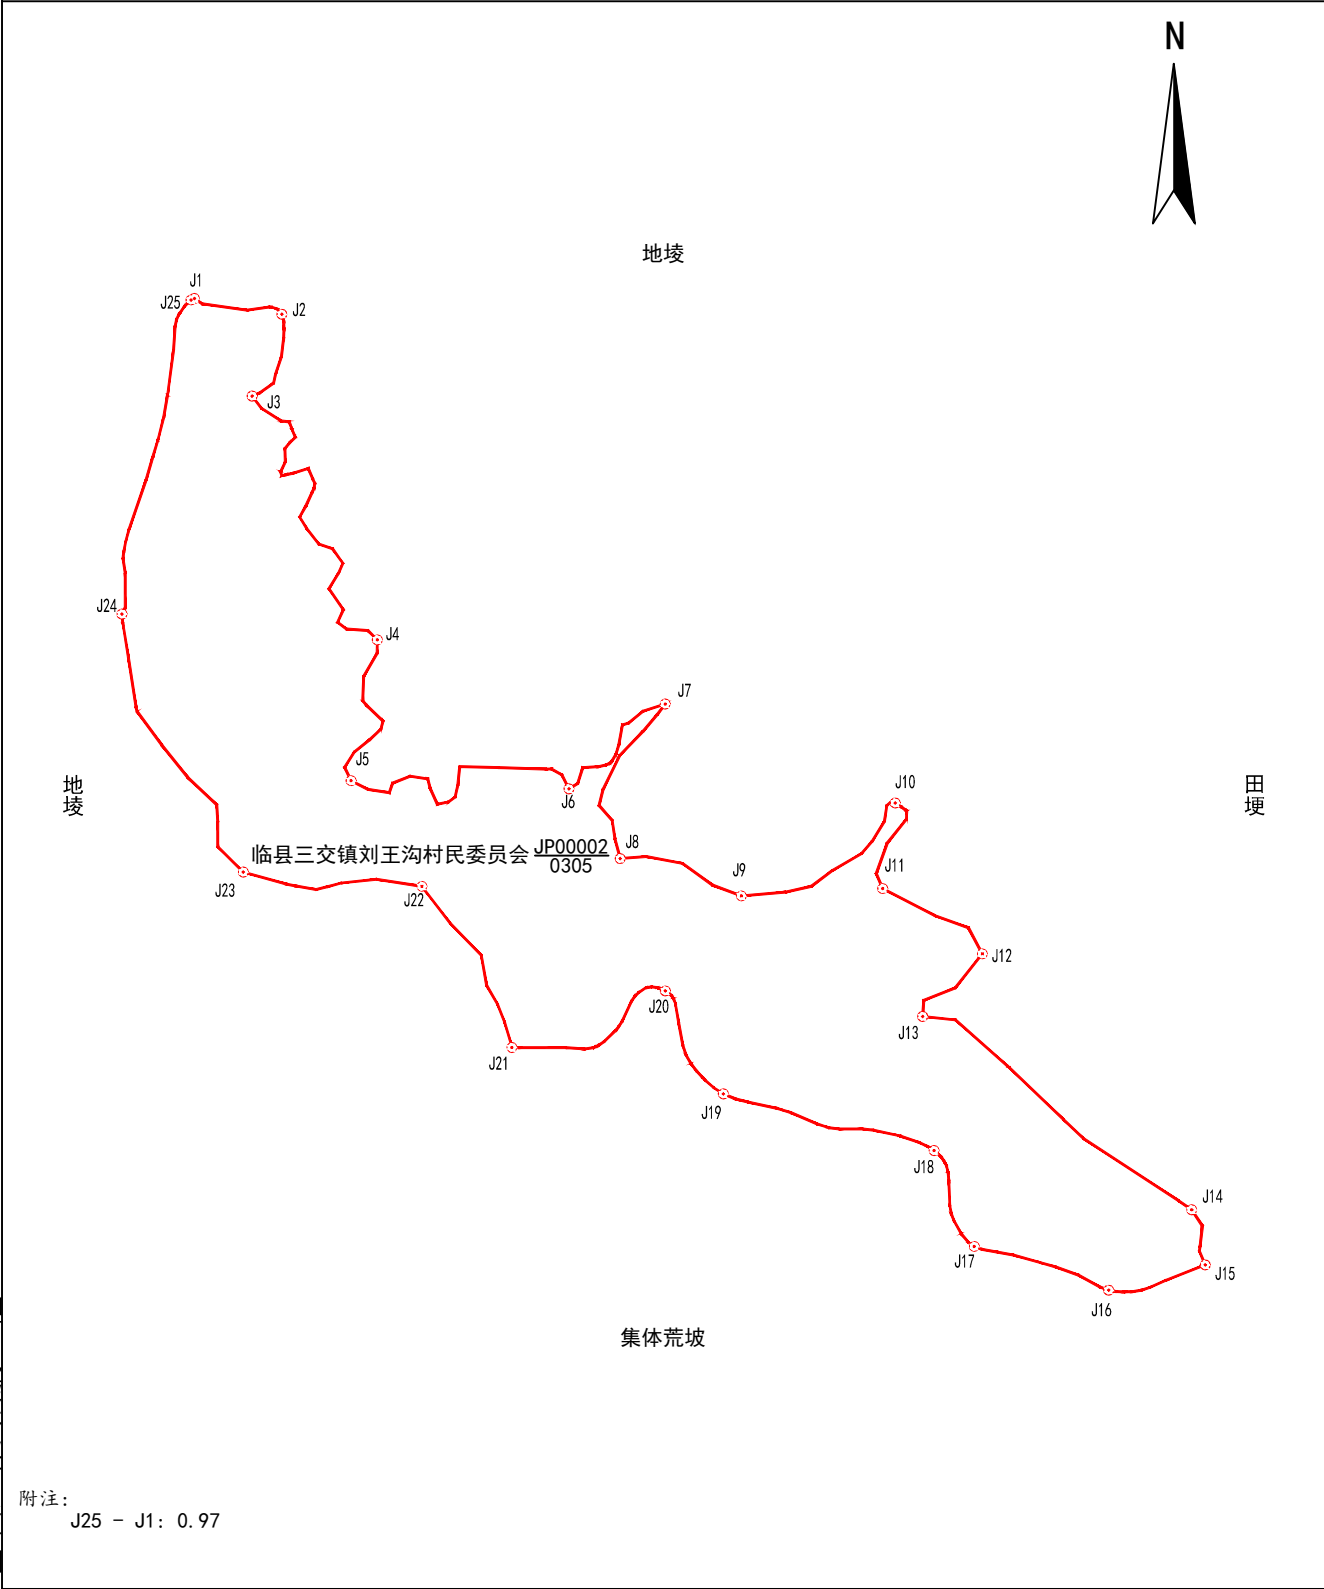

山西凯旋林业有限公司

2026年04月解析法测绘界址点
制图日期：2026年04月06日
审核日期：2026年04月07日

1:2000

制图者：杨杰
审核者：张利民