

宗 地 图

单位：亩

宗地代码：141124102202JP00001


土地权利人：临县城庄镇太平村民委员会

宗地面积：46.17亩

所在图幅号：4215.00-37500.00, 4214.00-37500.00, 4214.00-37499.00, 4215.00-37499.00

坐落：临县城庄镇太平村

小班：

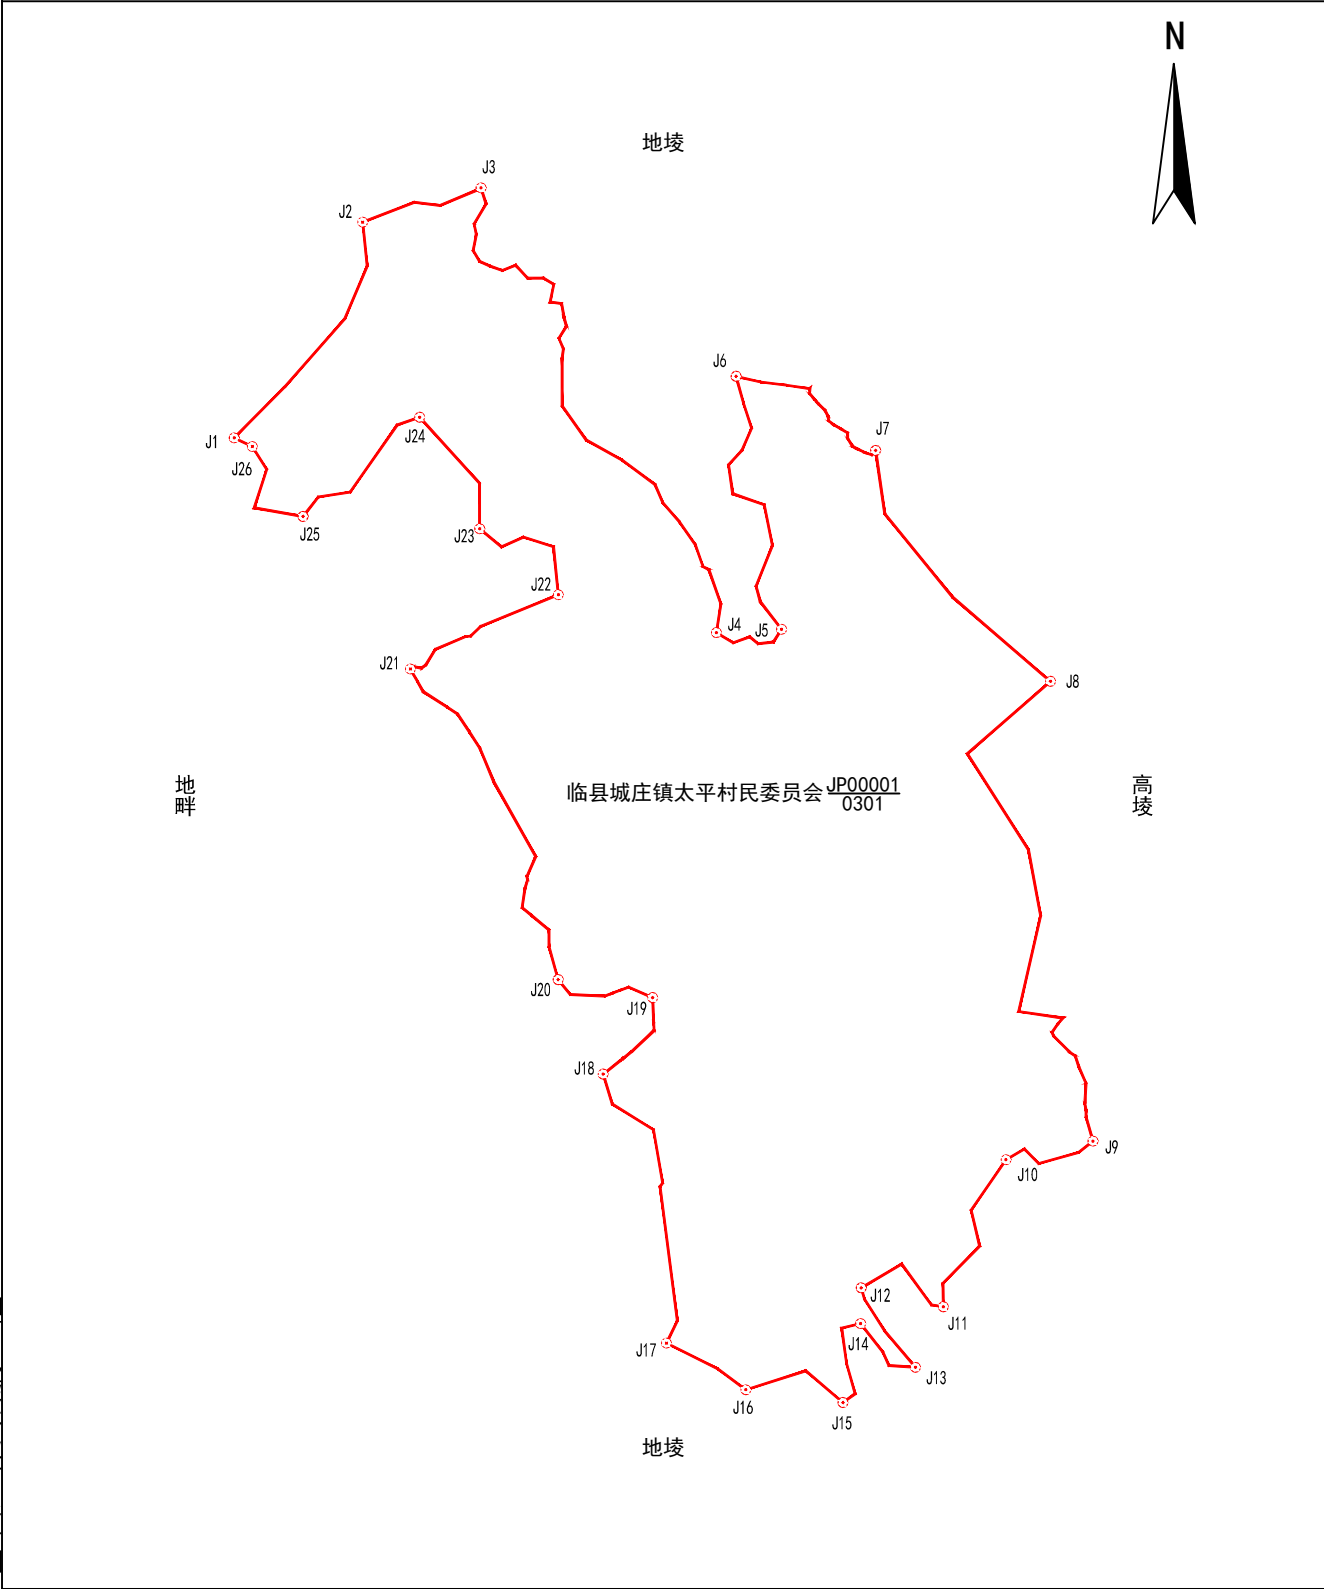

山西凯旋林业有限公司

2026年04月解析法测绘界址点
制图日期：2026年04月28日
审核日期：2026年04月29日

1:2000

制图者：高源
审核者：张利民