


宗 地 图

单位：亩

|                                          |                    |
|------------------------------------------|--------------------|
| 宗地代码：141124102202JP00004                 | 土地权利人：临县城庄镇太平村民委员会 |
| 所在图幅号：4216.00-37501.00, 4215.00-37501.00 | 宗地面积：22.65亩        |
| 坐落：临县城庄镇太平村                              | 小班：                |

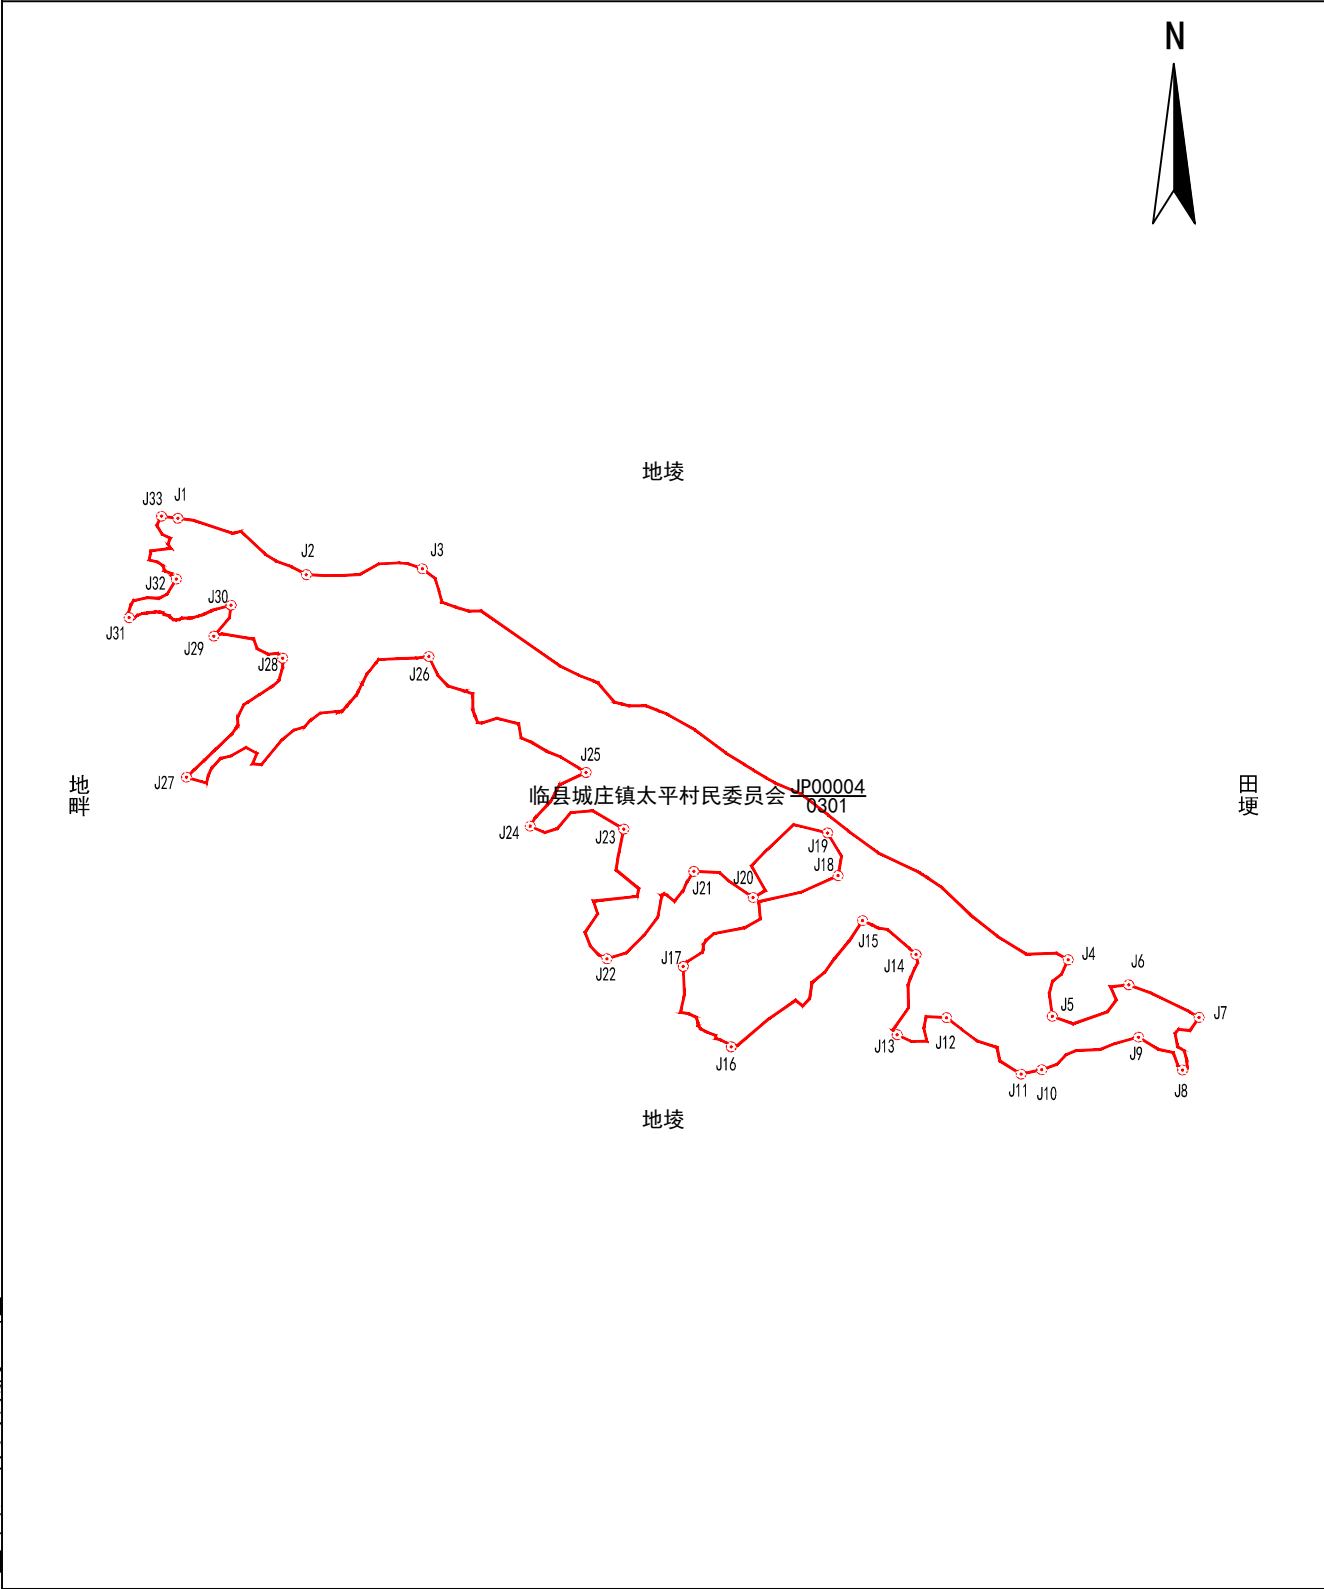

山西凯旋林业有限公司

2026年04月解析法测绘界址点  
制图日期：2026年04月28日  
审核日期：2026年04月29日

1:2600

制图者：高源  
审核者：张利民