


宗 地 图

单位：亩

宗地代码：141124102202JP00005	土地权利人：临县城庄镇太平村民委员会
所在图幅号：4215.00-37501.00	宗地面积：15.55亩
坐落：临县城庄镇太平村	小班：

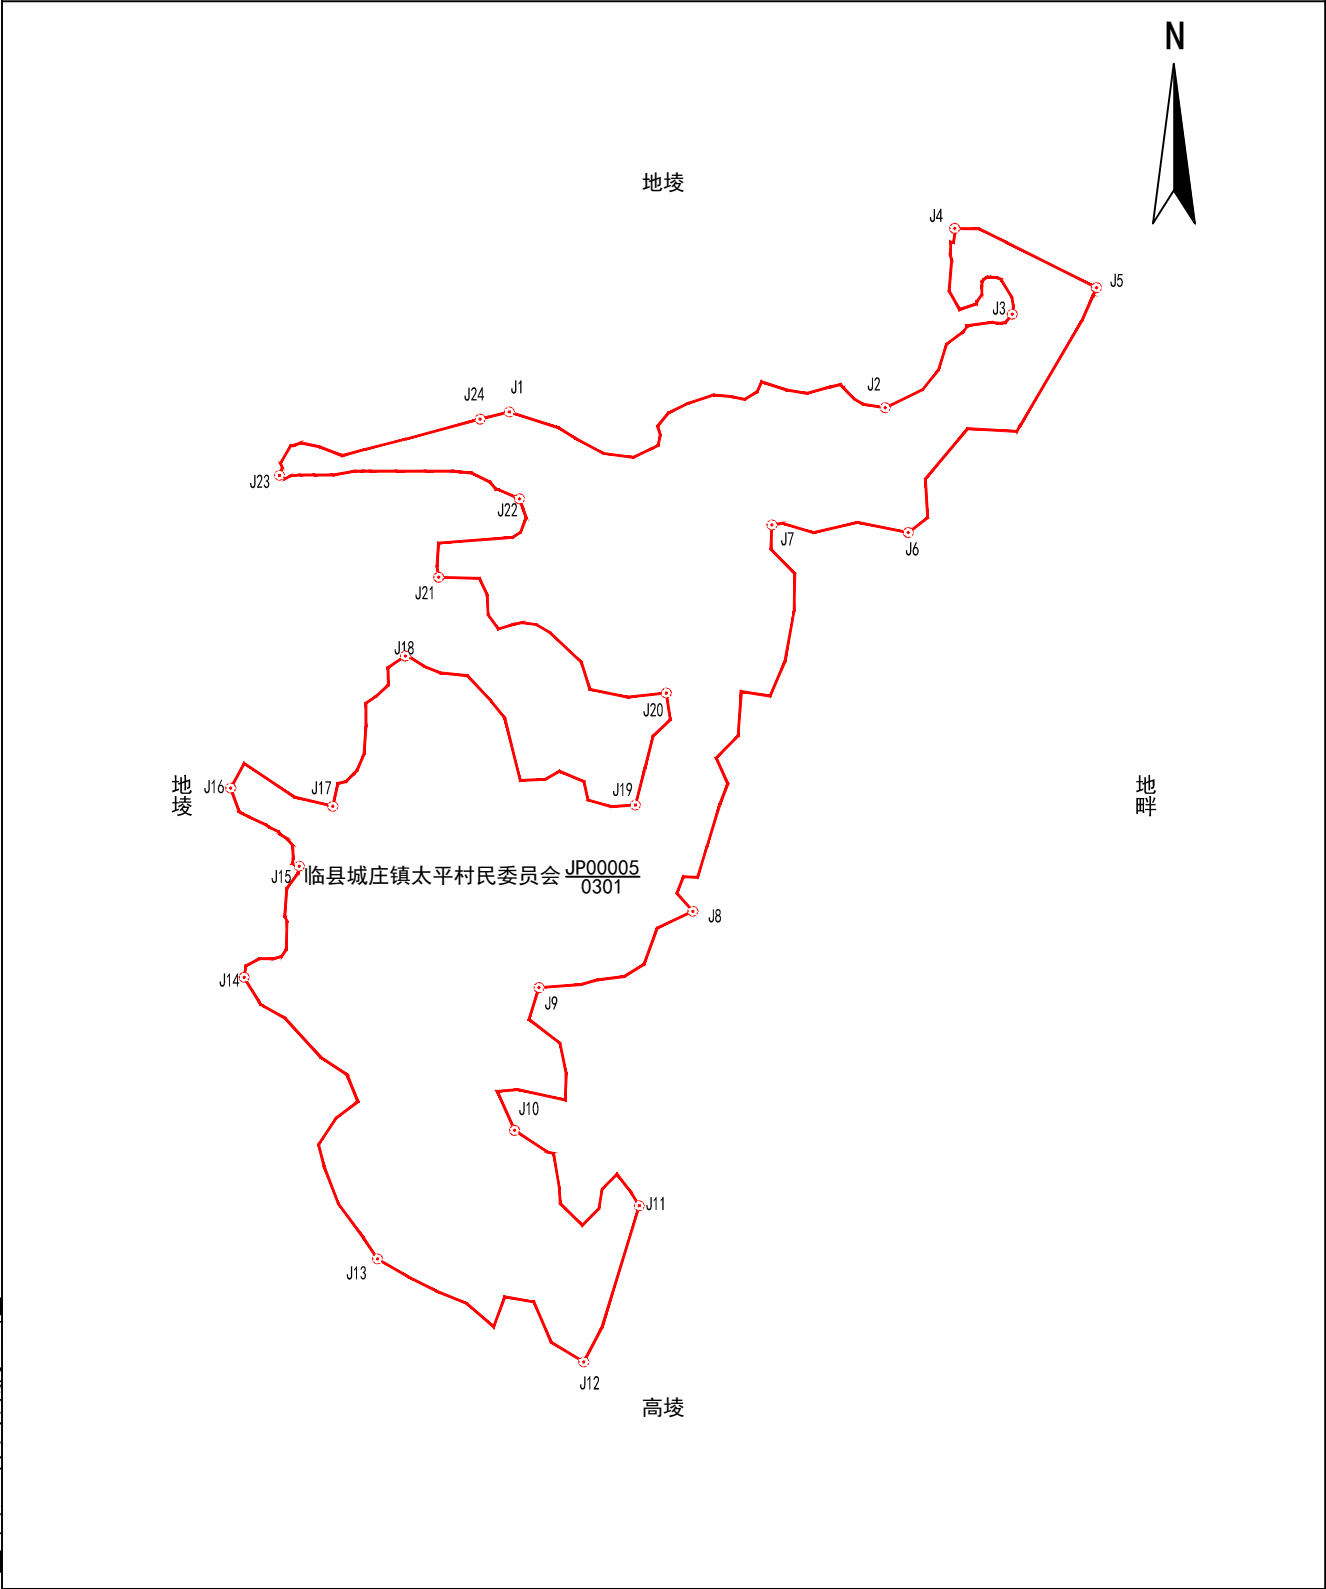

山西凯旋林业有限公司

2026年04月解析法测绘界址点
制图日期：2026年04月28日
审核日期：2026年04月29日

1:1400

制图者：高源
审核者：张利民