


宗 地 图

单位：亩

宗地代码：141124102202JP00008	土地权利人：临县城庄镇太平村民委员会
所在图幅号：4215.00-37501.00	宗地面积：6.20亩
坐落：临县城庄镇太平村	小班：

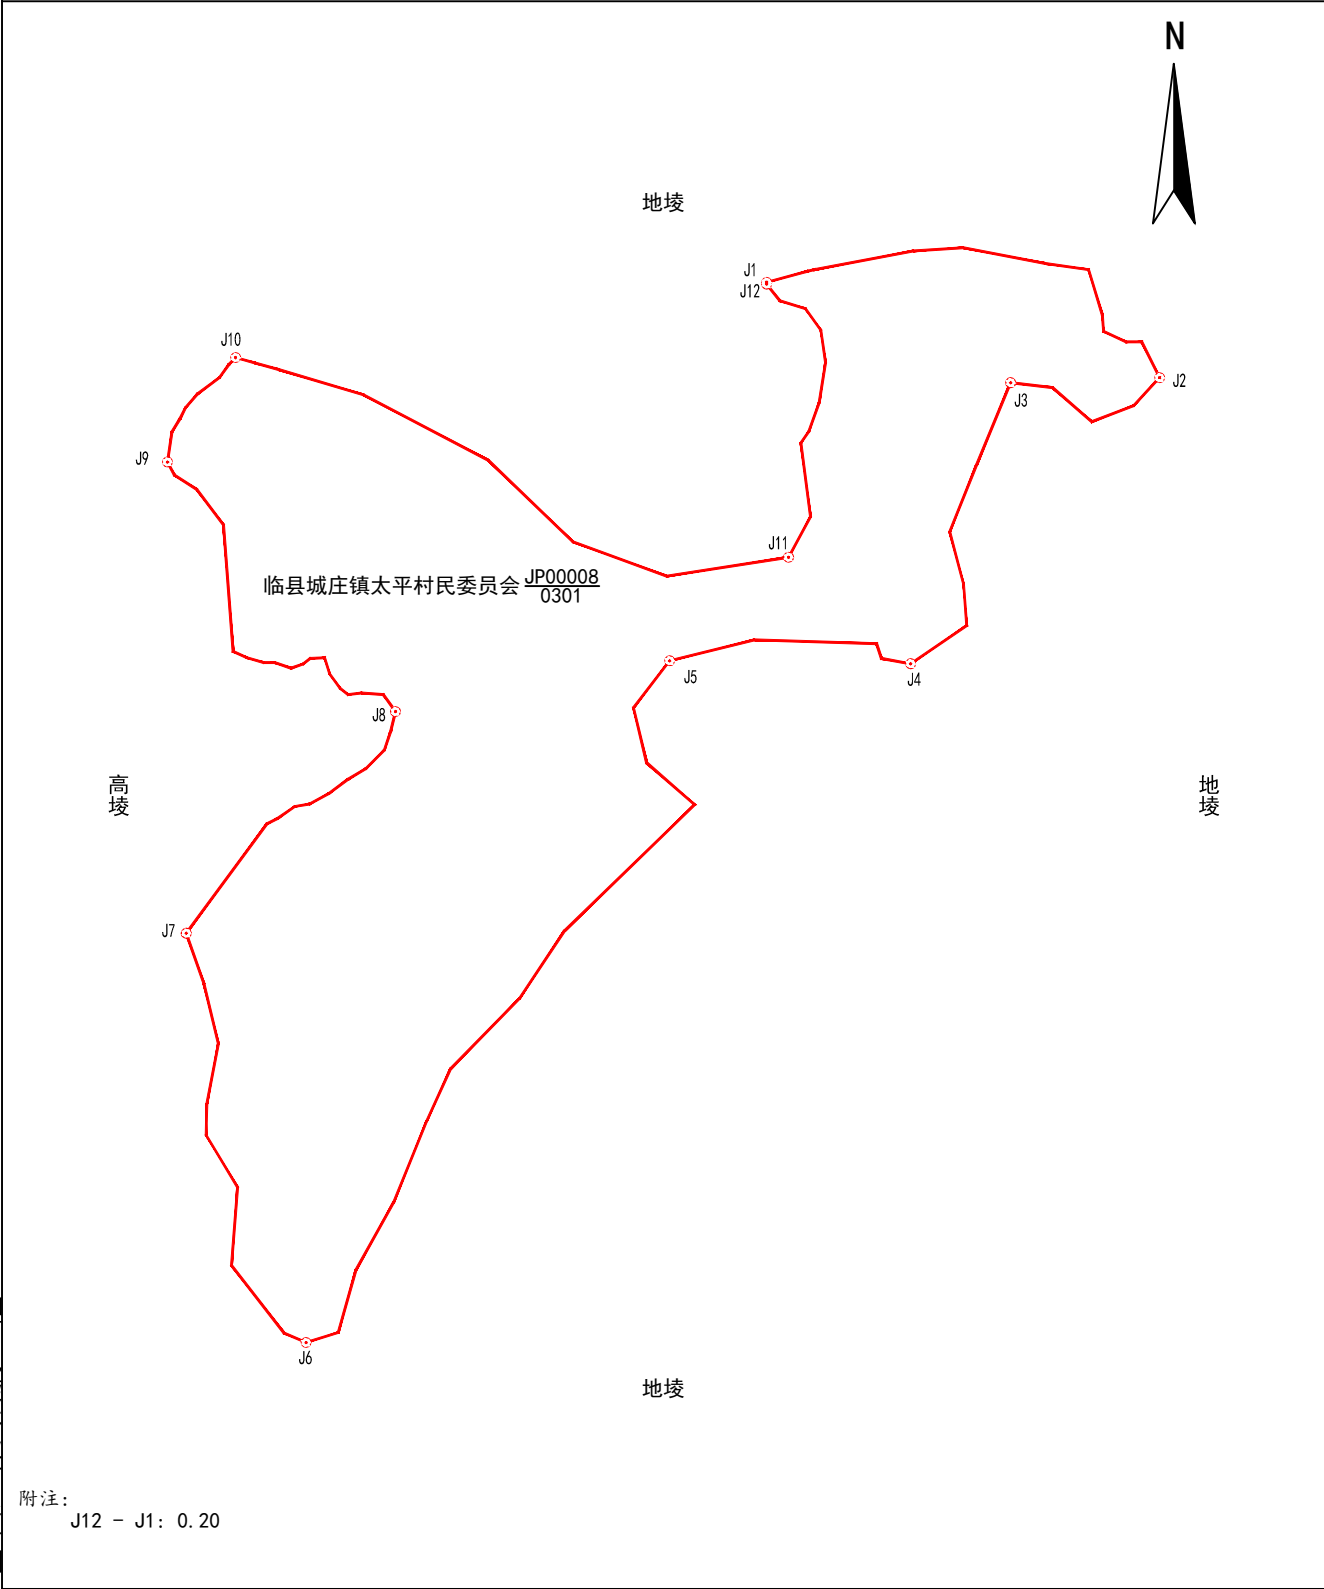

2026年04月解析法测绘界址点	1:800	制图者：高源
制图日期：2026年04月28日		审核者：张利民
审核日期：2026年04月29日		