


宗 地 图

单位：亩

宗地代码：141124207237JP00004	土地权利人：临县大禹乡岩头村民委员会
所在图幅号：4193.00-37508.00	宗地面积：18.39亩
坐落：临县大禹乡岩头村	小班：

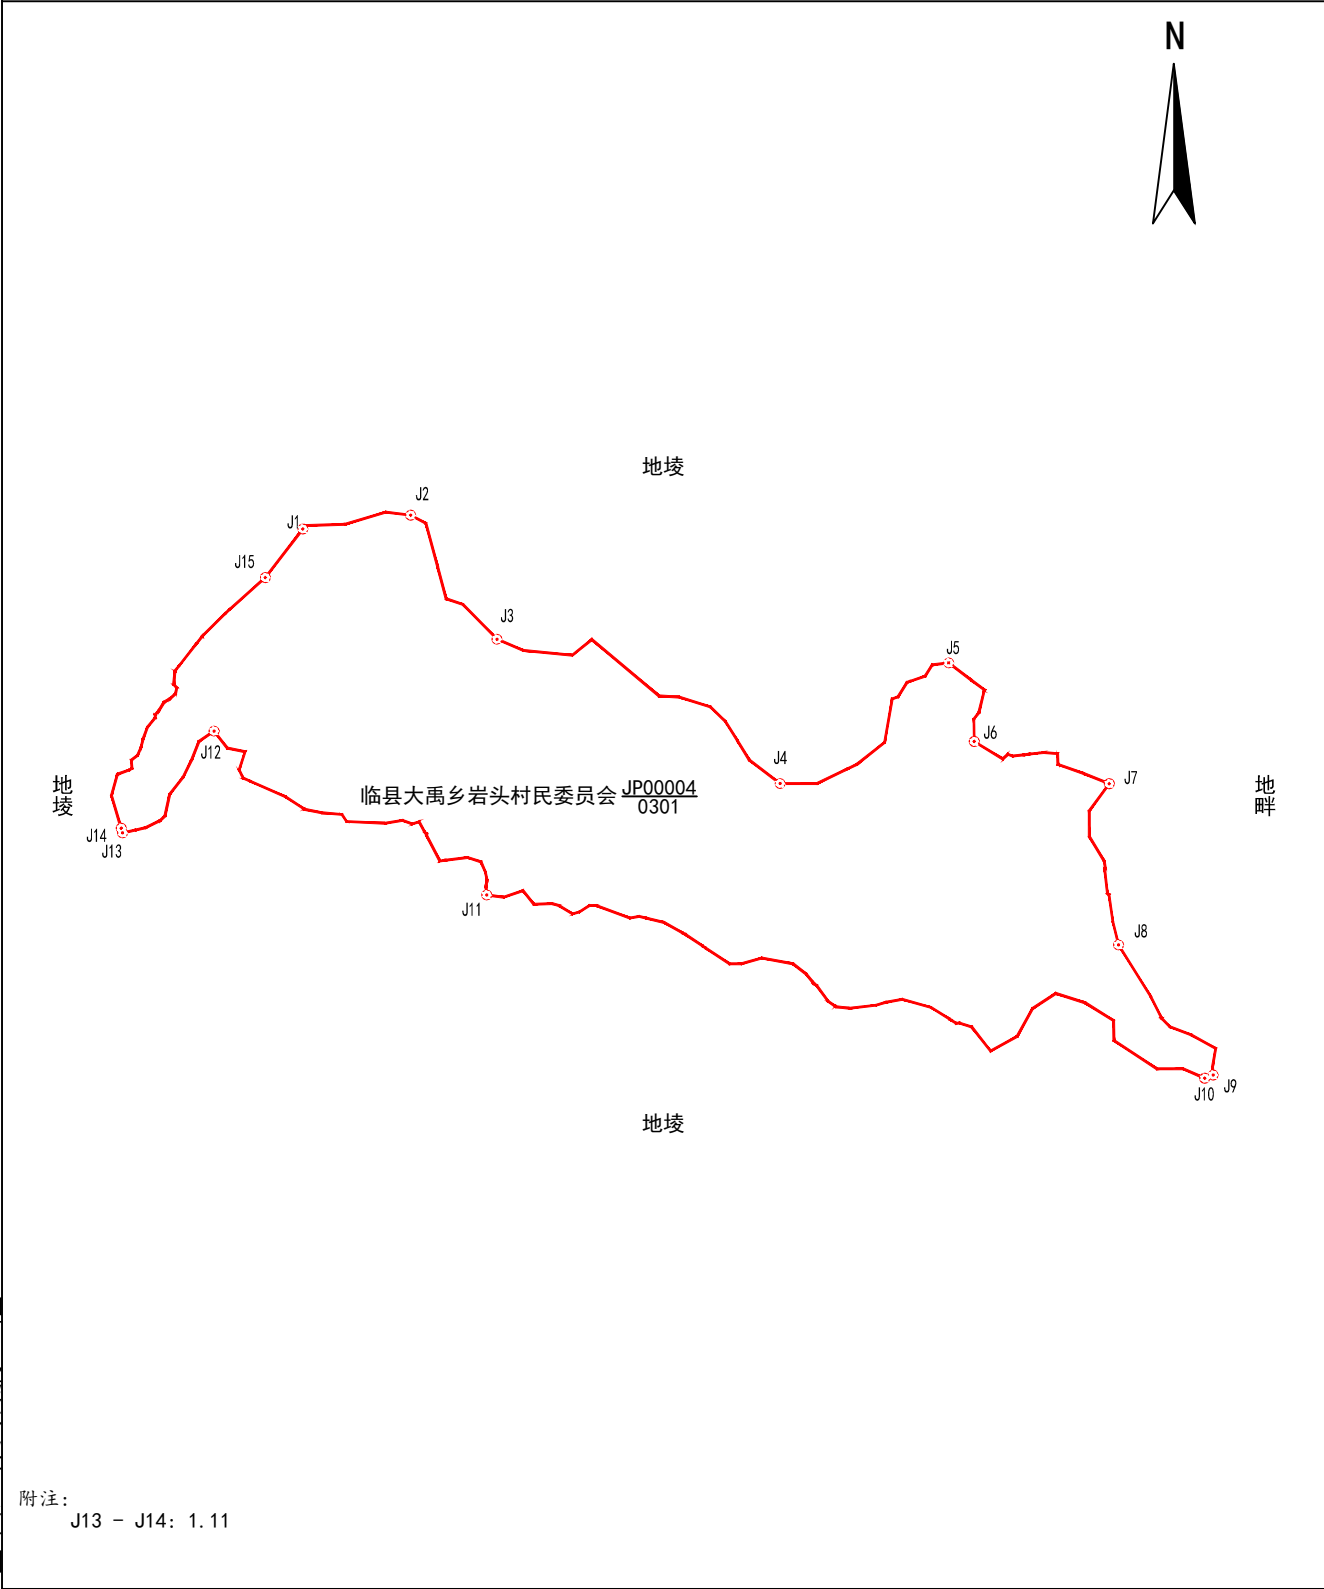

2026年04月解析法测绘界址点	1:1700	制图者：杨杰
制图日期：2026年04月28日		审核者：高源
审核日期：2026年04月29日		