


宗 地 图

单位：亩

宗地代码：141124207237JP00006	土地权利人：临县大禹乡岩头村民委员会
所在图幅号：4193.00-37507.00	宗地面积：23.80亩
坐落：临县大禹乡岩头村	小班：

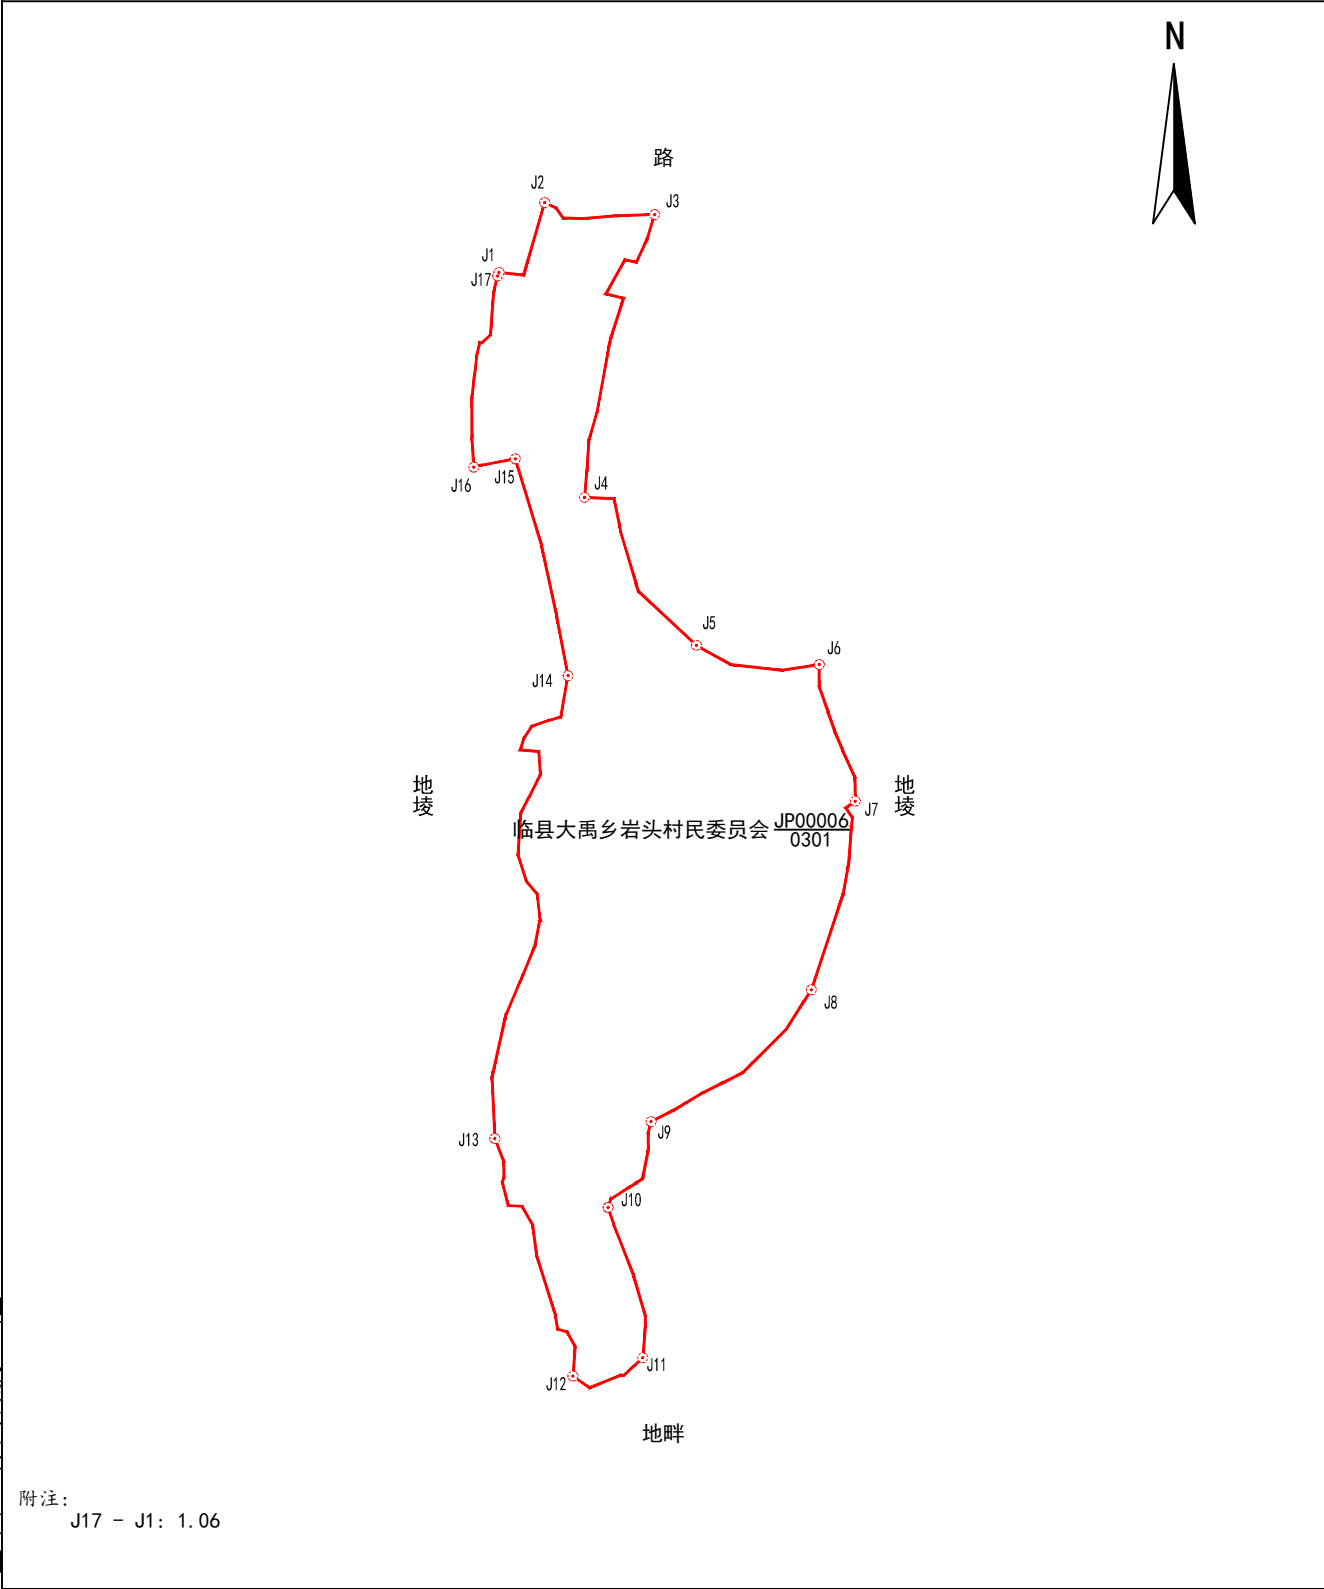

2026年04月解析法测绘界址点	1:2100	制图者：杨杰
制图日期：2026年04月28日		审核者：高源
审核日期：2026年04月29日		