


宗 地 图

单位：亩

宗地代码：141124207237JP00008	土地权利人：临县大禹乡岩头村民委员会
所在图幅号：4195.00-37508.00	宗地面积：26.13亩
坐落：临县大禹乡岩头村	小班：

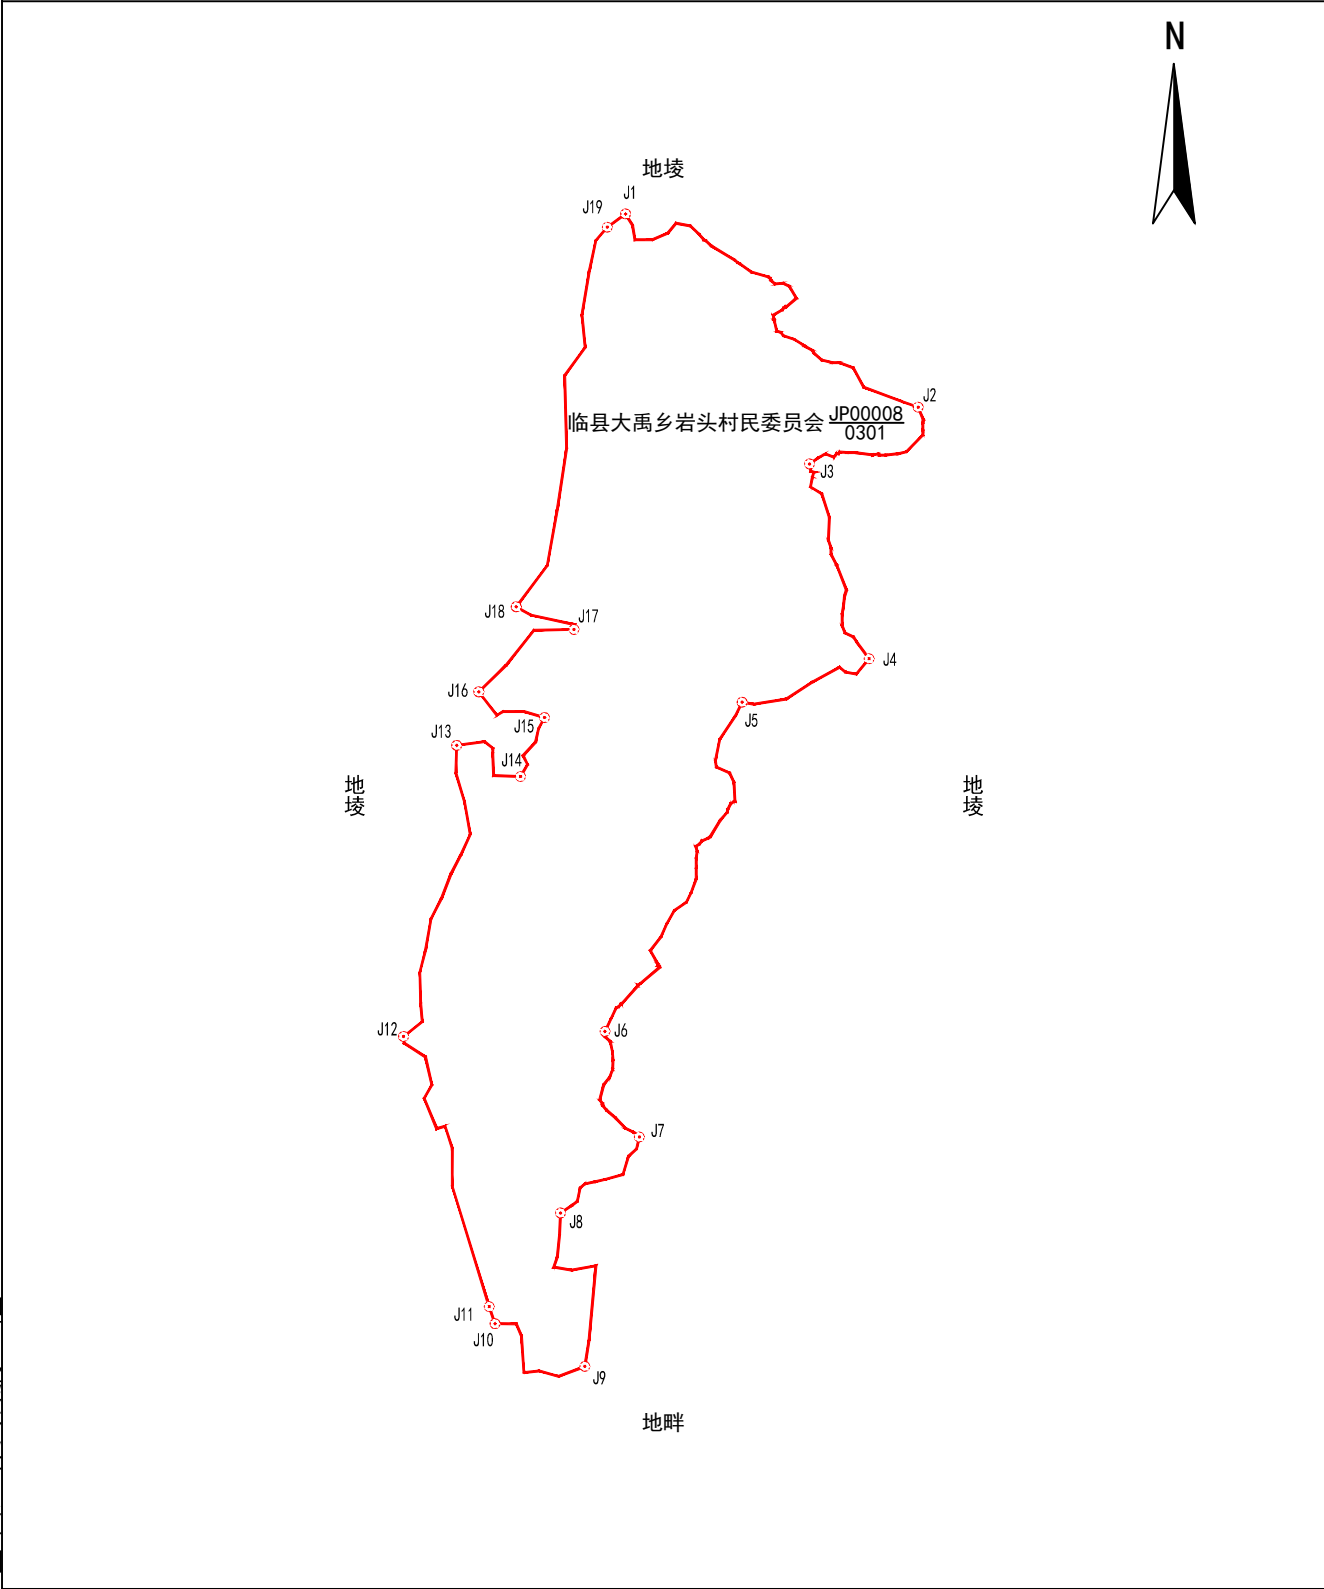

山西凯旋林业有限公司

2026年04月解析法测绘界址点
制图日期：2026年04月28日
审核日期：2026年04月29日

1:2000

制图者：杨杰
审核者：高源