


宗 地 图

单位：亩

宗地代码：141124105240JP00003	土地权利人：临县三交镇崔家岭村民委员会
所在图幅号：4180.00-37501.00	宗地面积：9.90亩
坐落：临县三交镇崔家岭村	小班：

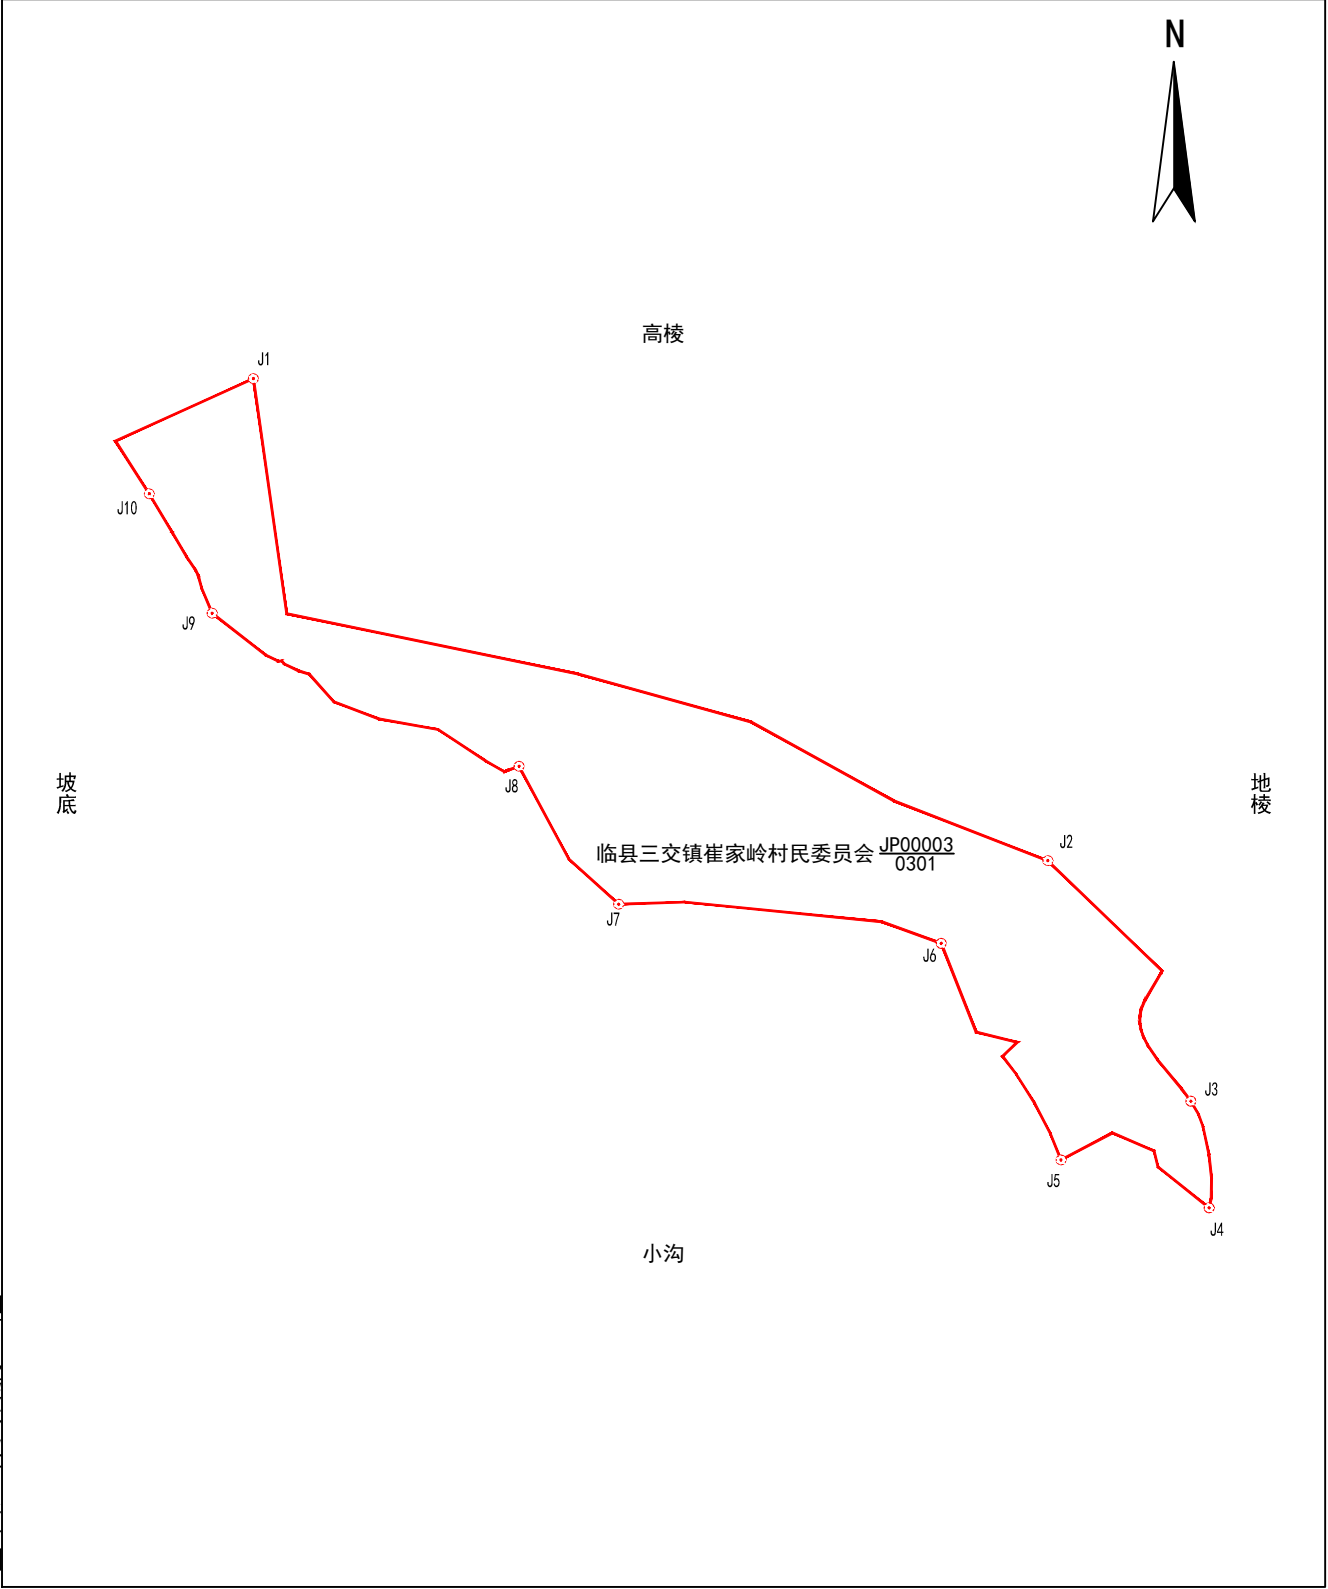

山西凯旋林业有限公司

2026年05月解析法测绘界址点
制图日期：2026年05月13日
审核日期：2026年05月14日

1:1500

制图者：杨杰
审核者：高源