


宗 地 图

单位：m. 亩

宗地代码：141124105223JP00007	土地权利人：临县三交镇曹家峁村民委员会
所在图幅号：4189.00-37494.00, 4188.00-37494.00	宗地面积：10.21亩
坐落：临县三交镇曹家峁村	小班：

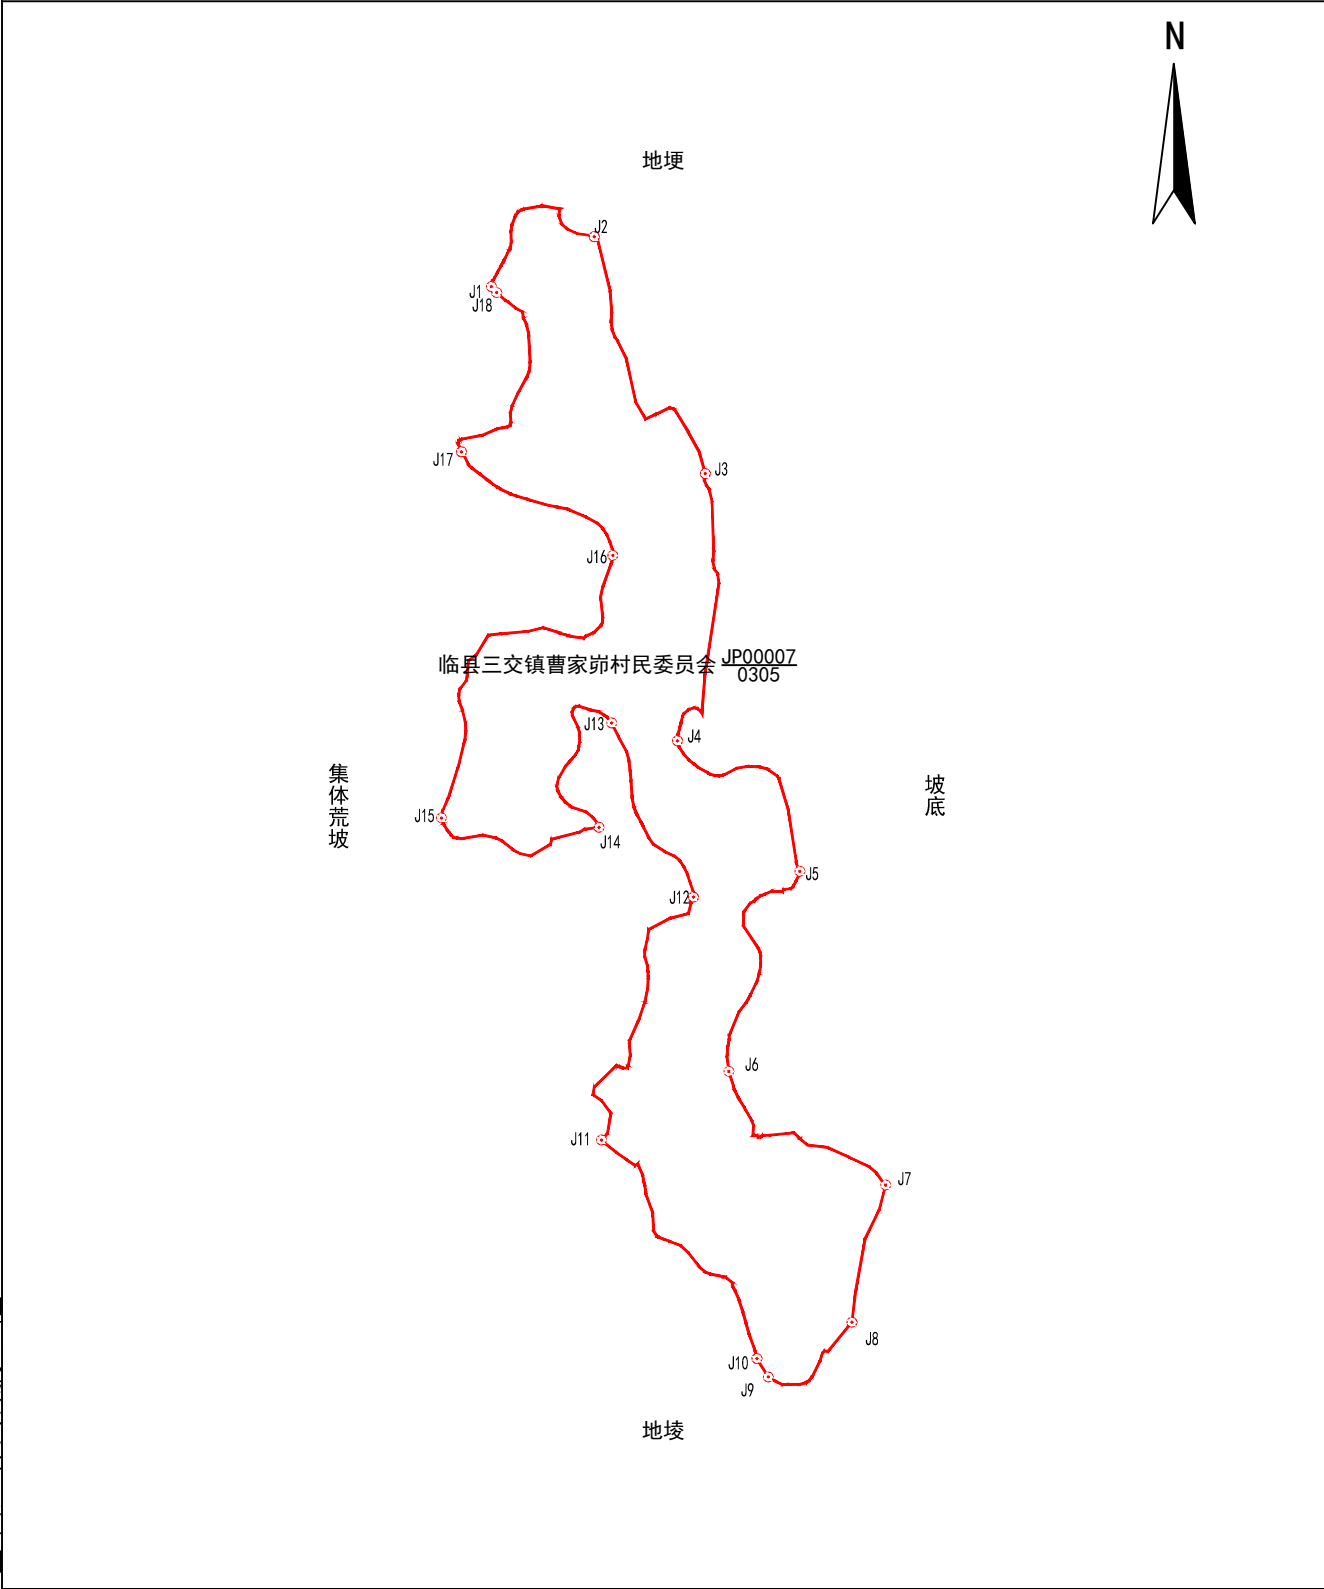

山西凯旋林业有限公司

2026年04月解析法测绘界址点	1:1500	制图者：杨杰
制图日期：2026年04月01日		审核者：张利民
审核日期：2026年04月02日		