


宗 地 图

单位：m. 亩

宗地代码：141124105223JP00010	土地权利人：临县三交镇曹家茆村民委员会
所在图幅号：4188.00-37495.00	宗地面积：17.12亩
坐落：临县三交镇曹家茆村	小班：

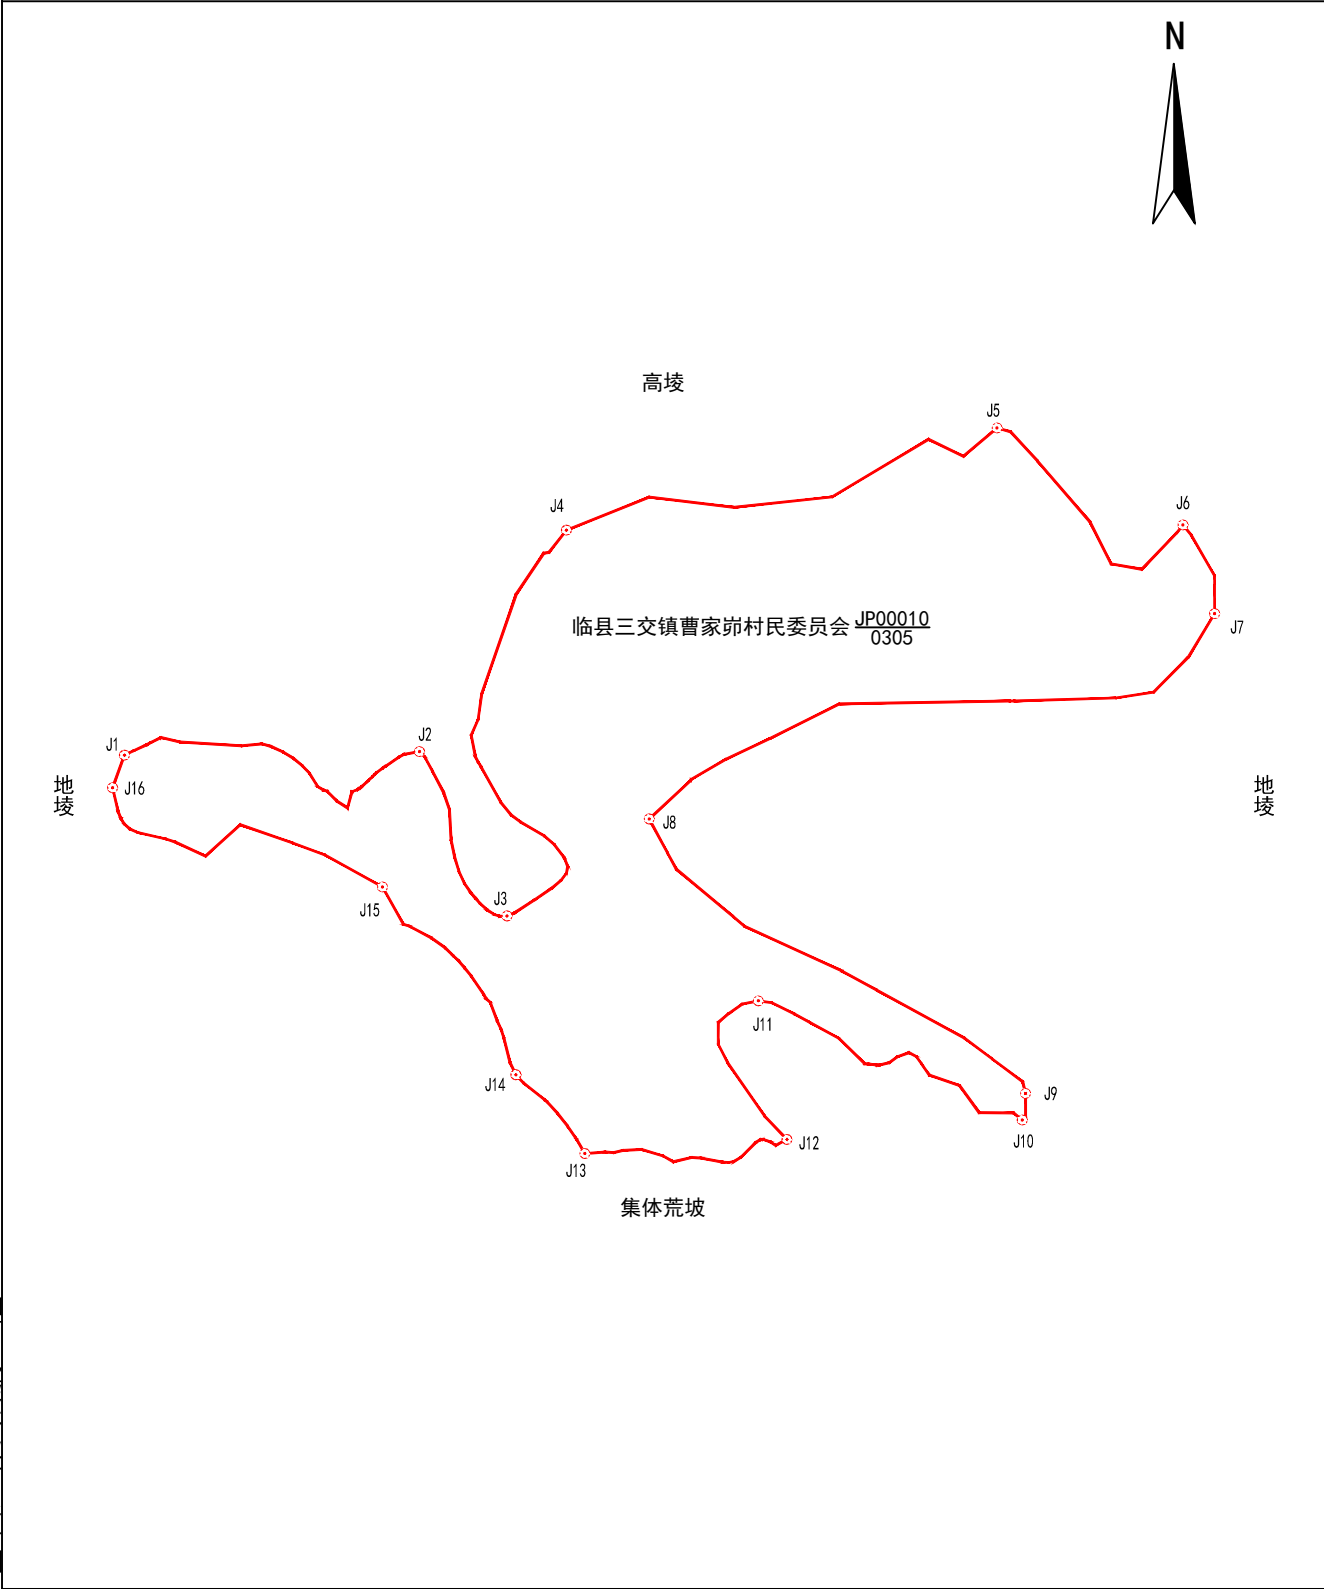

山西凯旋林业有限公司

2026年04月解析法测绘界址点
制图日期：2026年04月01日
审核日期：2026年04月02日

1:1500

制图者：杨杰
审核者：张利民