


宗 地 图

单位：m. 亩

宗地代码：141124208212JP00002	土地权利人：临县车赶乡沙家焉村民委员会
所在图幅号：4187.00-37506.00	宗地面积：9.07亩
坐落：车赶乡沙家焉村	小班：

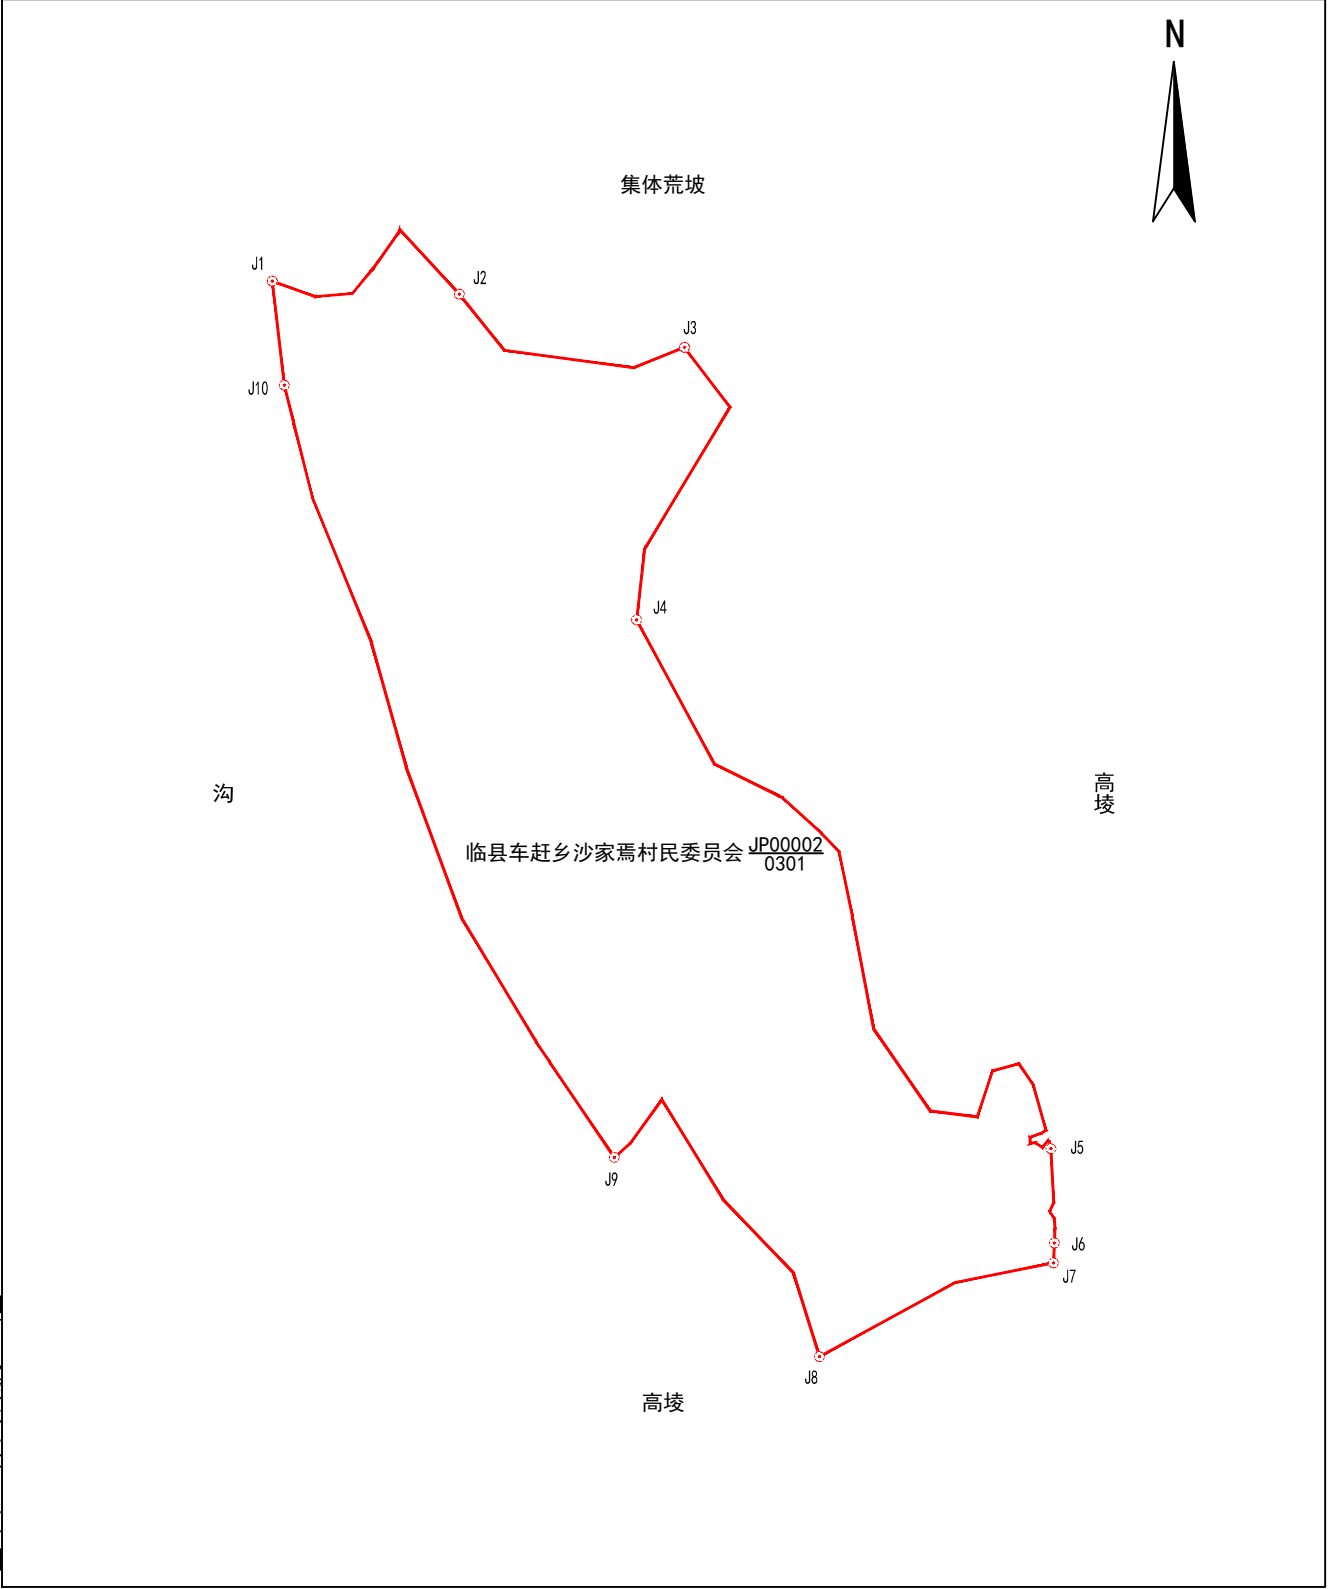

2026年04月解析法测绘界址点
制图日期：2026年04月23日
审核日期：2026年04月24日

1:1000

制图者：杨杰
审核者：张凯斌