

宗地图


单位: m. 亩

宗地代码: 141124202206JP00001

土地权利人: 临县玉坪乡汉高山村民委员会

所在图幅号: 4199.00-37511.00, 4198.00-37511.00

宗地面积: 103.16亩

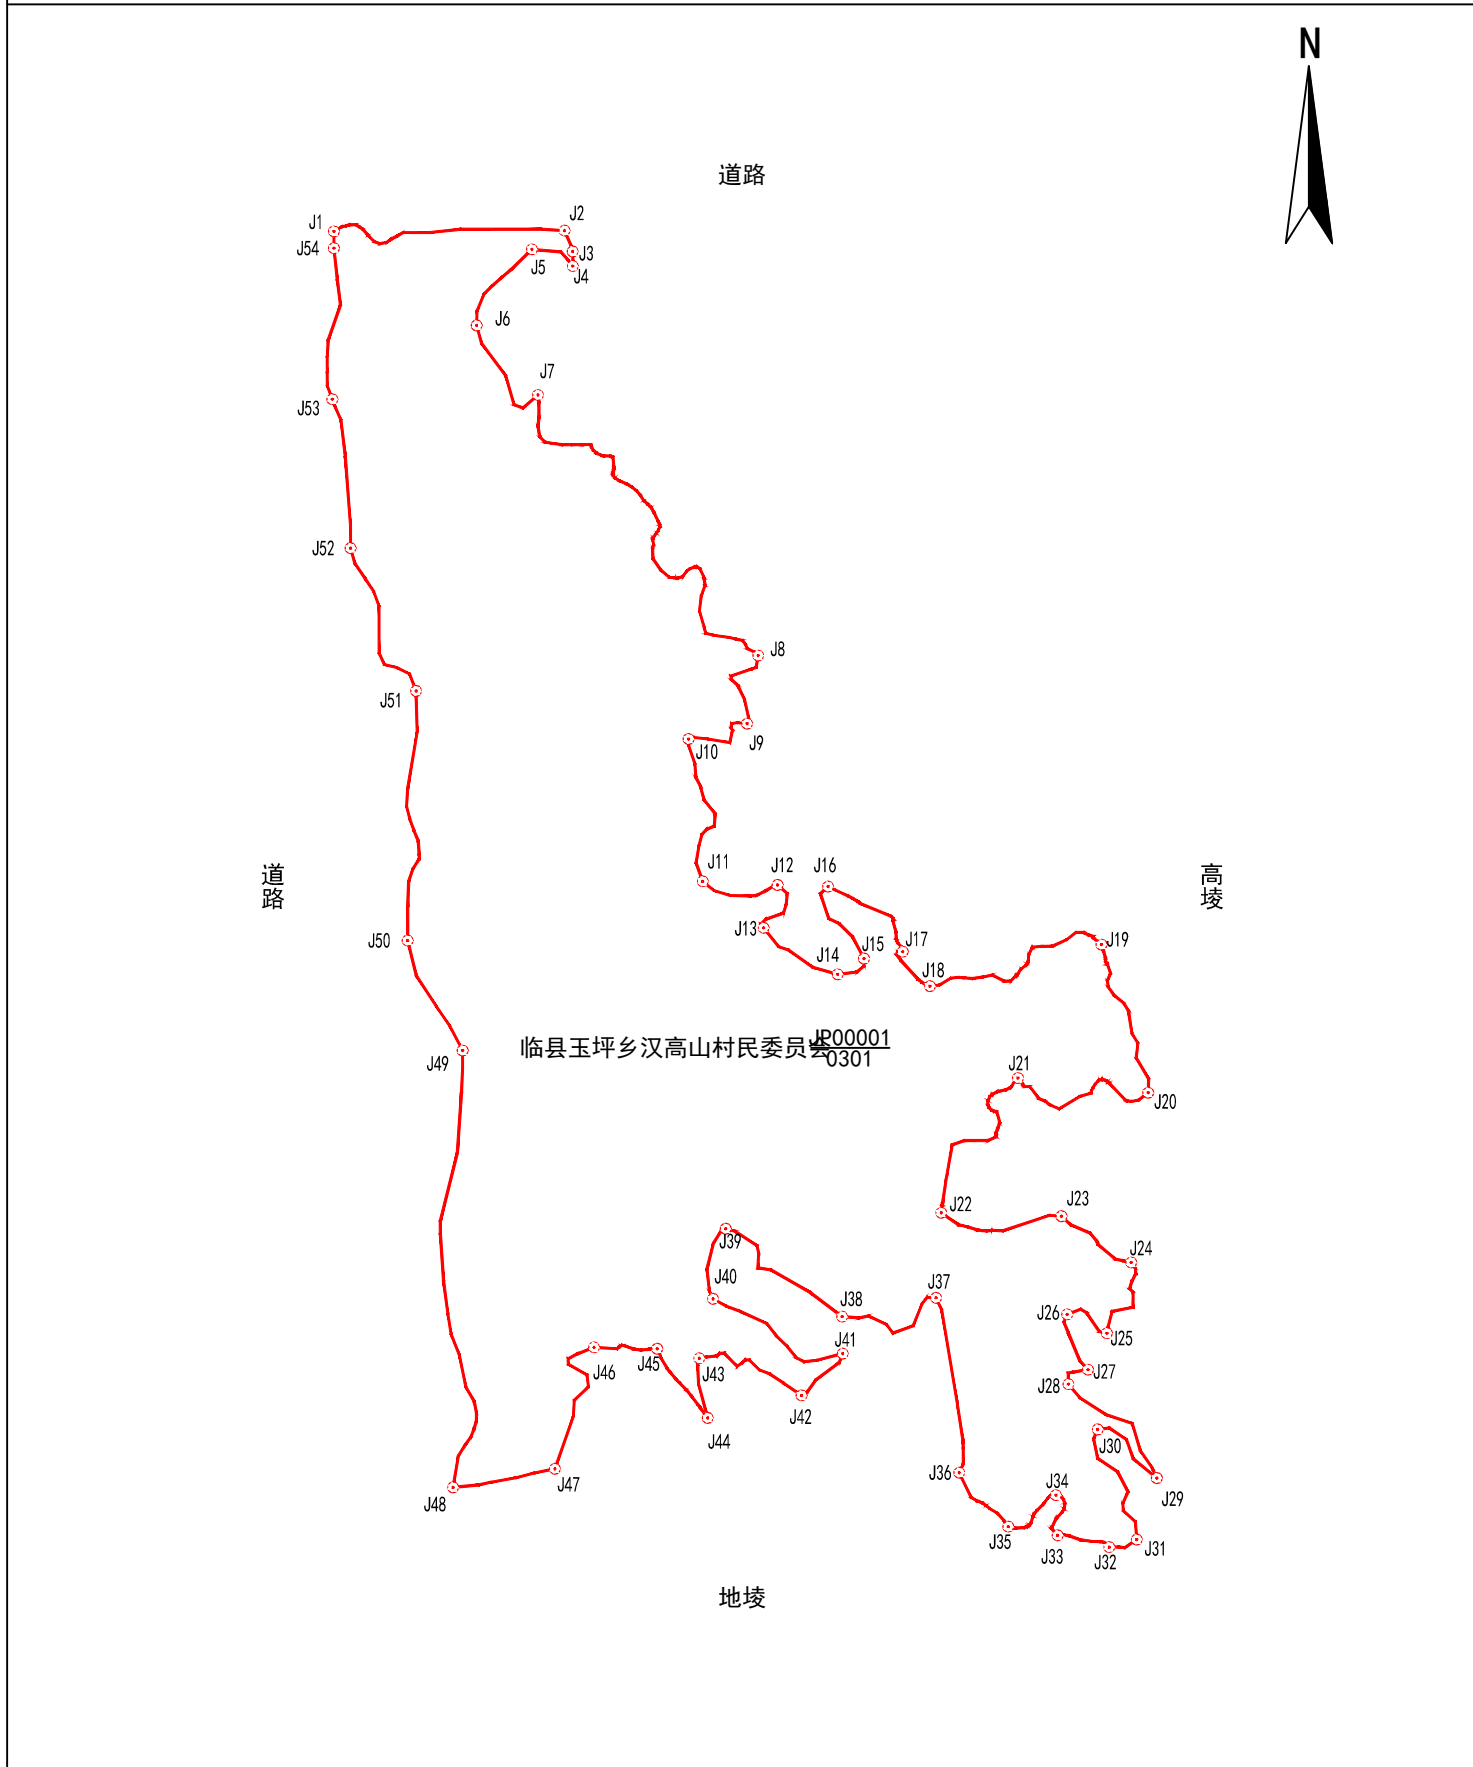

2026年03月解析法测绘界址点

1:3200

制图者: 胡佳

制图日期: 2026年03月30日

审核者: 王军军

审核日期: 2026年03月31日