

宗地图


单位: m. 亩

宗地代码: 141124202206JP00006

土地权利人: 临县玉坪乡汉高山村民委员会

所在图幅号: 4197.00-37514.00, 4197.00-37513.00, 4196.00-37513.00, 4196.00-37512.00, 4197.00-37512.00

宗地面积: 1045.06亩

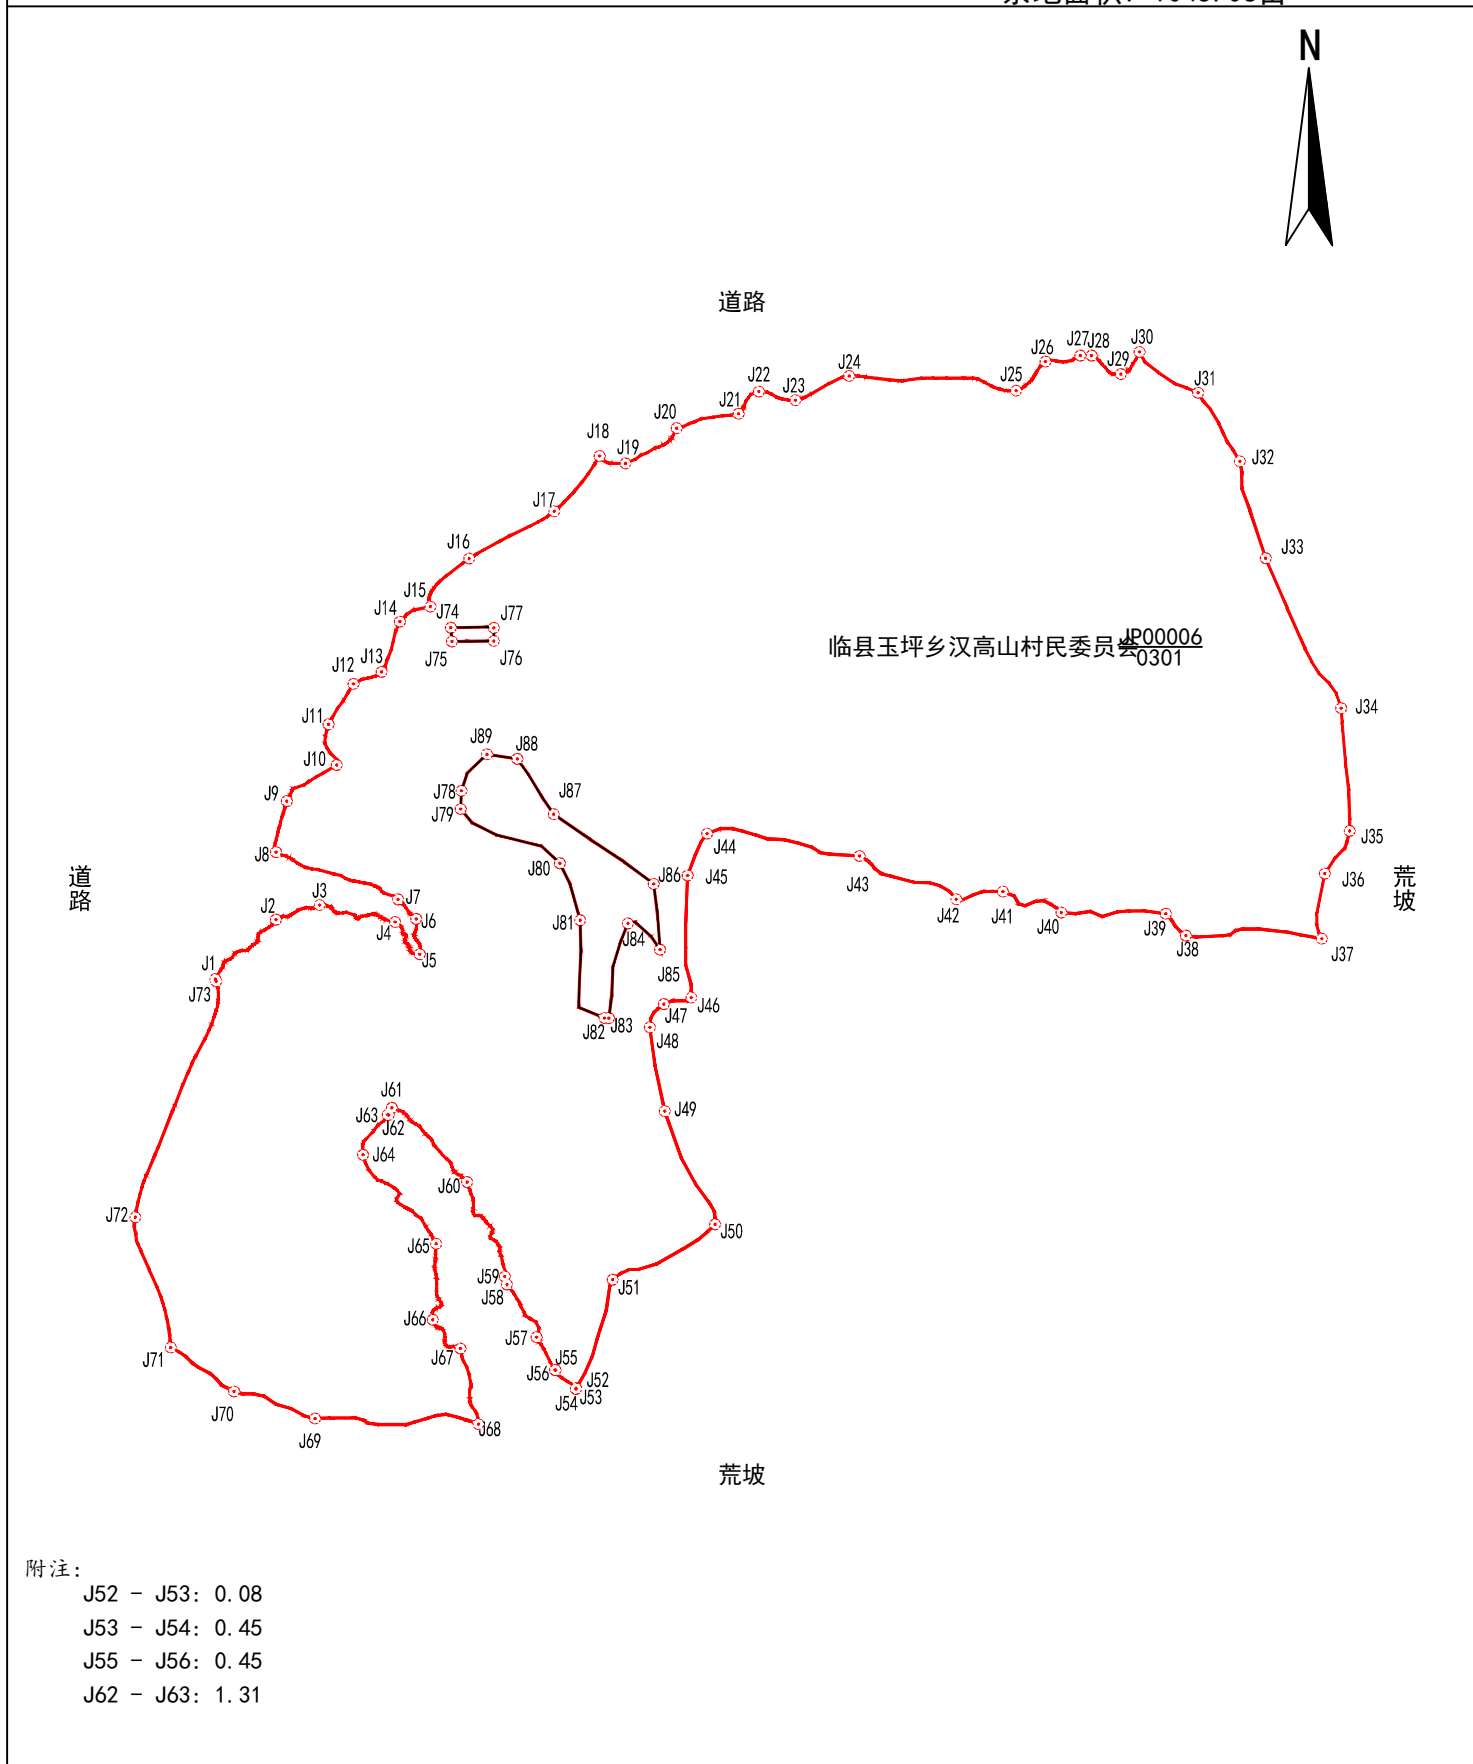

2026年03月解析法测绘界址点

制图日期: 2026年03月30日

审核日期: 2026年03月31日

1:8800

制图者: 胡佳

审核者: 王军军