

宗地图


单位: m. 亩

宗地代码: 141124202206JP00018

土地权利人: 临县玉坪乡汉高山村民委员会

所在图幅号: 4196.00-37511.00, 4197.00-37511.00

宗地面积: 166.56亩

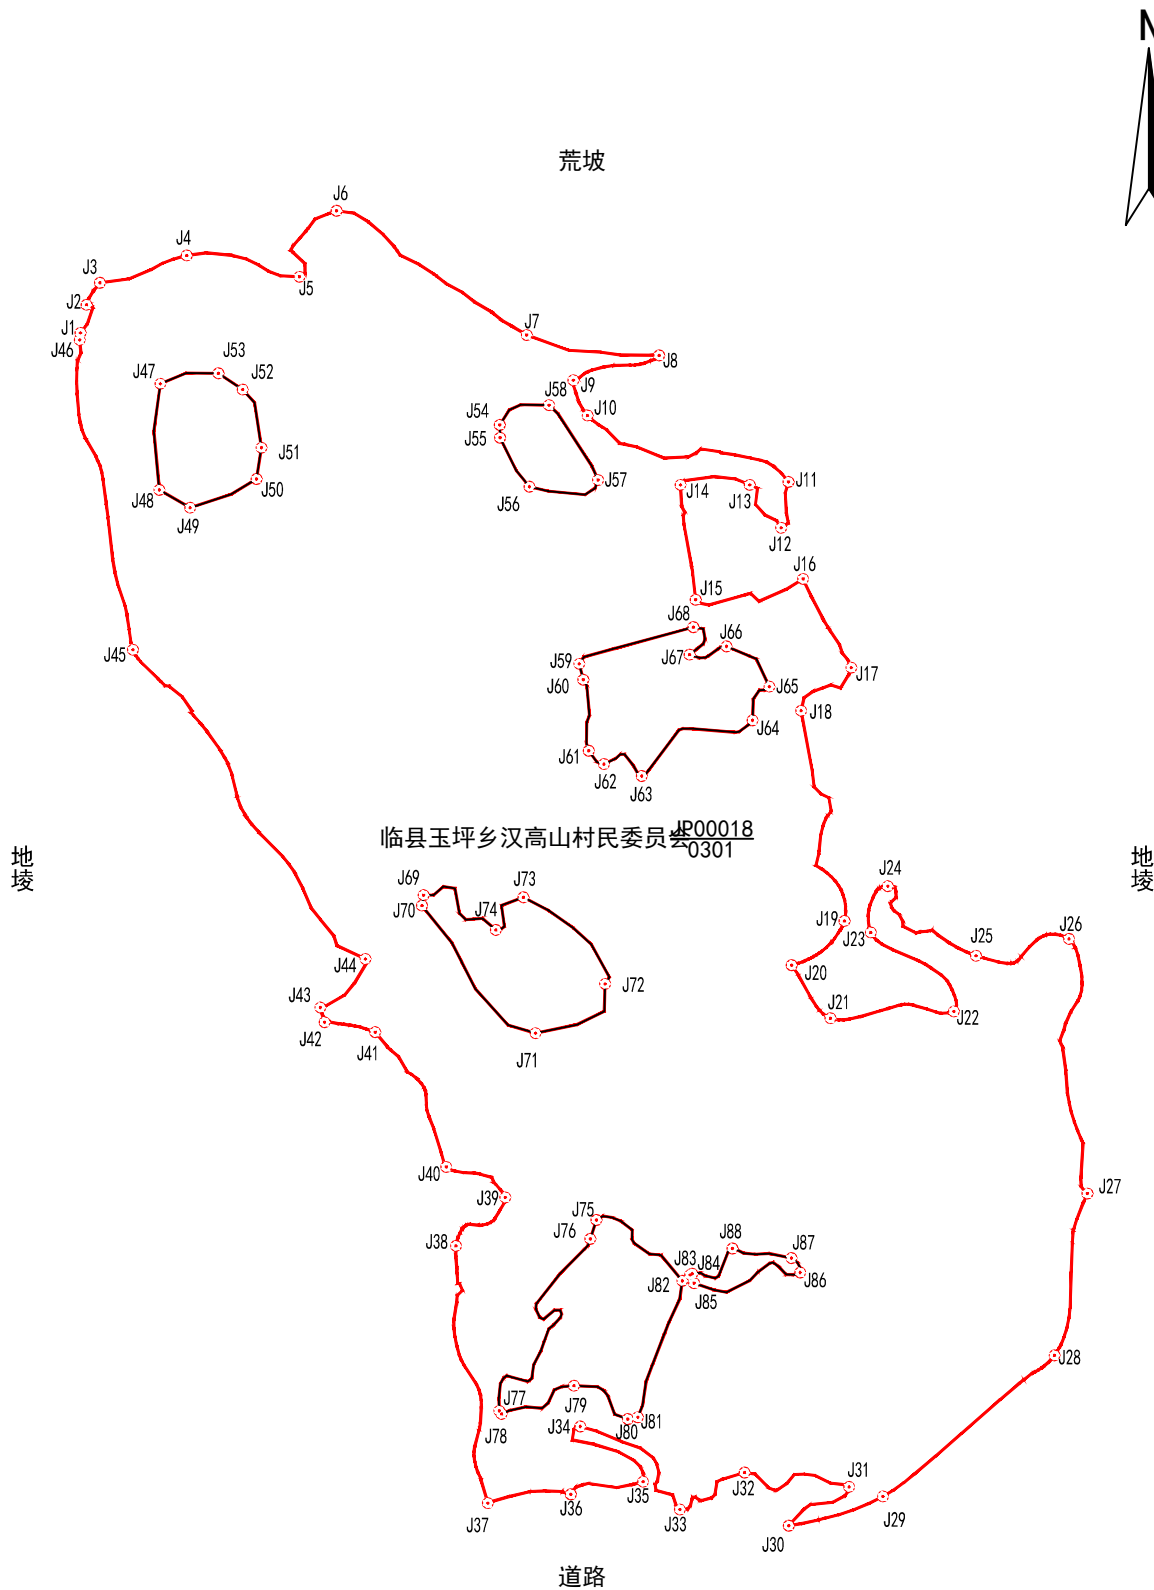

附注:
J83 - J84: 1.00

2026年03月解析法测绘界址点
制图日期: 2026年03月30日
审核日期: 2026年03月31日

1:3500

制图者: 胡佳
审核者: 王军军