

宗地圖


单位: m. 亩

宗地代码: 141124202206JP00019

土地权利人：临县玉坪乡汉高山村民委员会

所在图幅号: 4195.00-37511.00, 4196.00-37511.00, 4196.00-37512.00, 4195.00-37512.00

宗地面积: 210.32亩

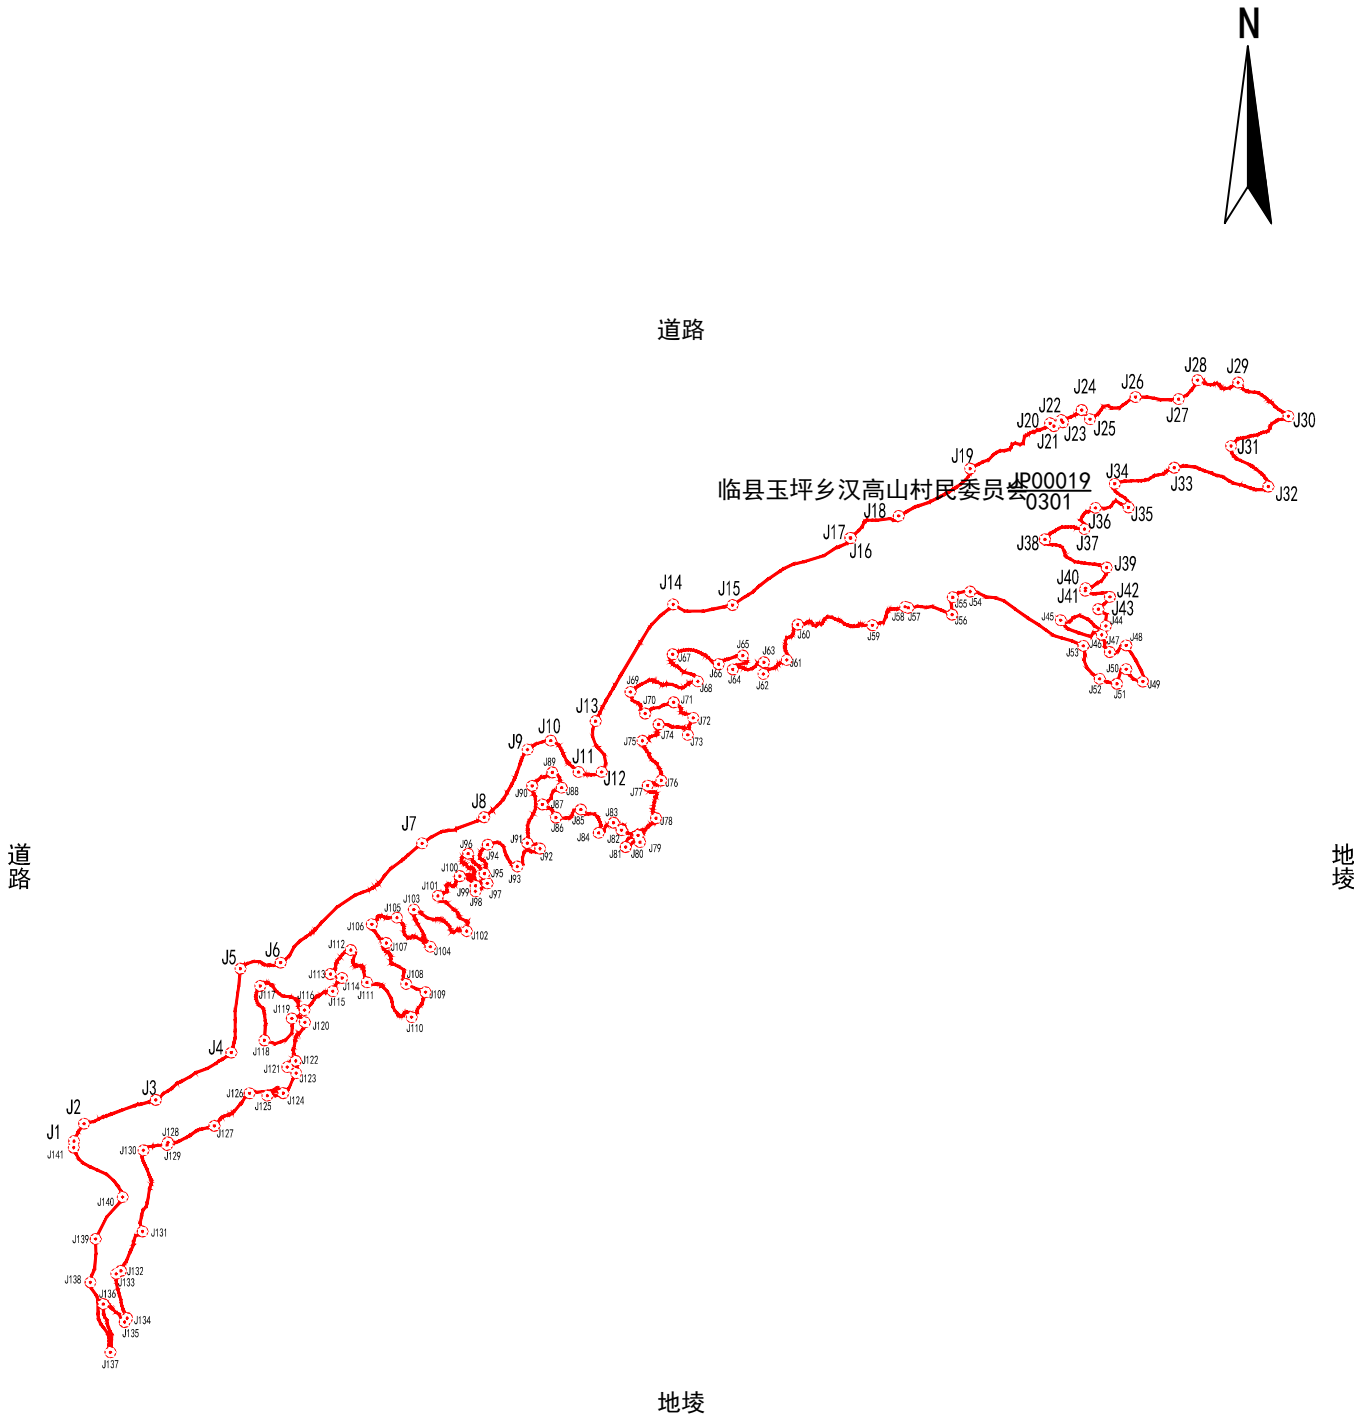

附注：

J16 - J17: 0.52

2026年03月解析法测绘界址点

制图日期:2026年03月30日

审核日期:2026年03月31日

1 : 9400

制图者：胡佳

审核者：王军军