

宗地图


单位: m. 亩

宗地代码: 141124202206JP00021

土地权利人: 临县玉坪乡汉高山村民委员会

所在图幅号: 4196.00-37513.00, 4196.00-37512.00

宗地面积: 96.59亩

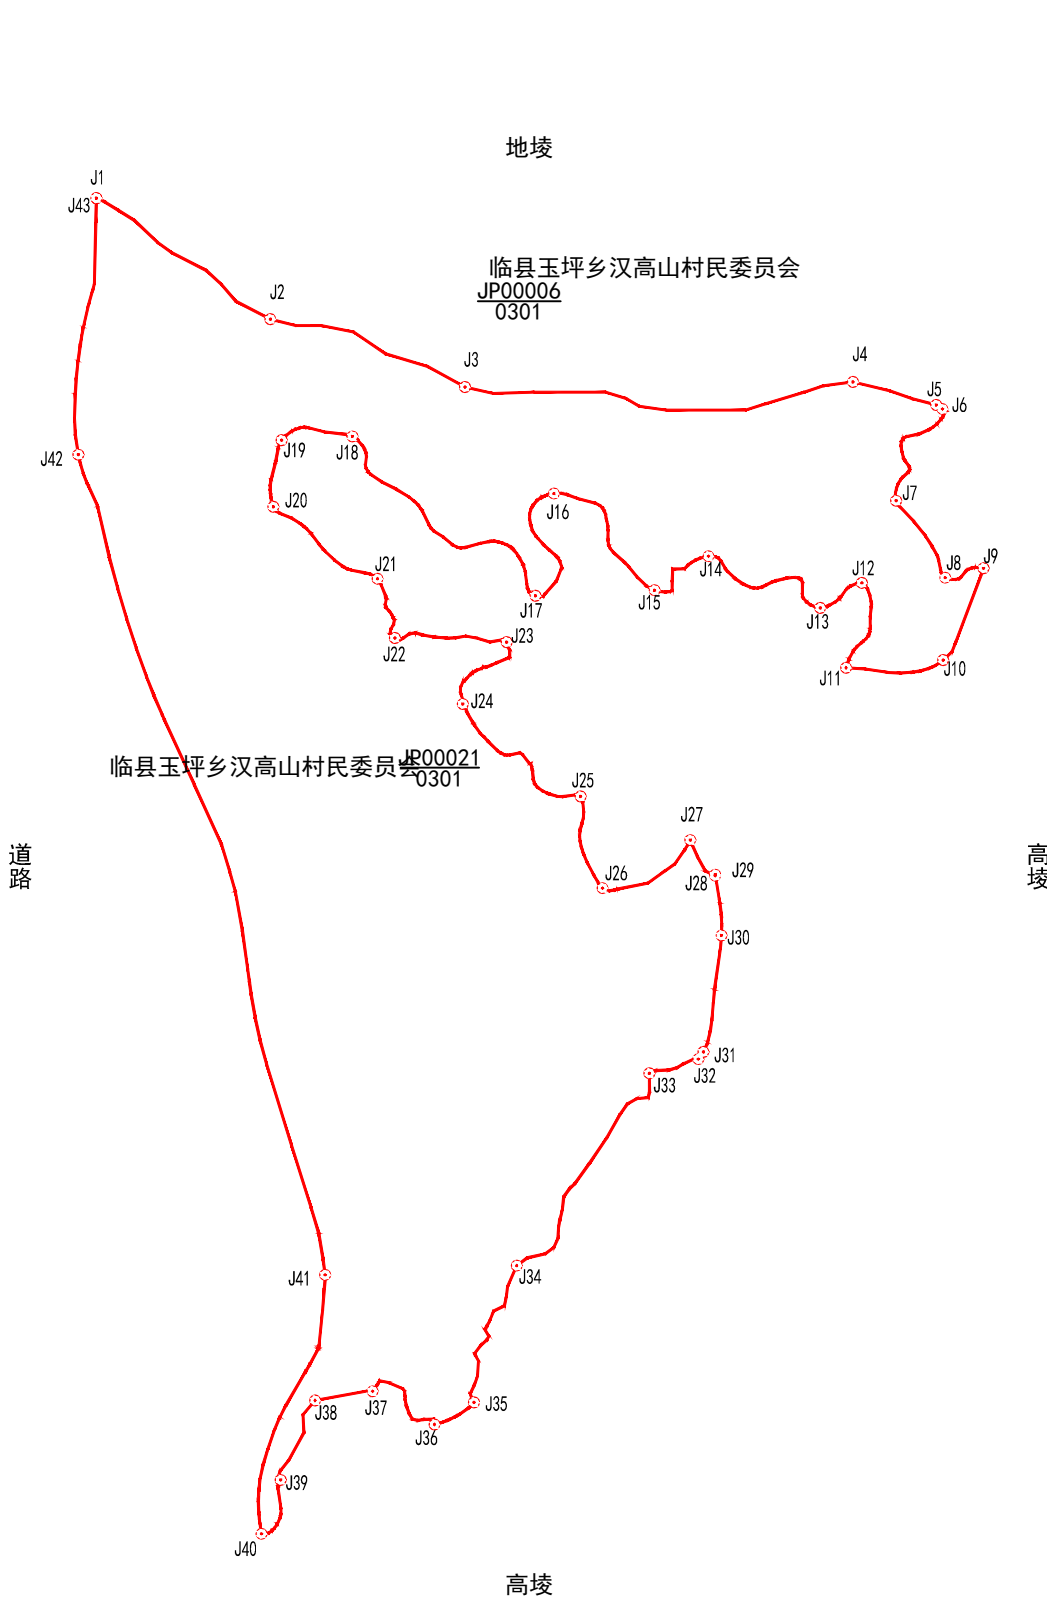

附注:
J28 - J29: 0.40
J43 - J1: 0.03

2026年03月解析法测绘界址点
制图日期: 2026年03月30日
审核日期: 2026年03月31日

1:3200

制图者: 胡佳
审核者: 王军军