

# 宗地图


单位: m. 亩

宗地代码: 141124202206JP00029

土地权利人: 临县玉坪乡汉高山村民委员会

所在图幅号: 4195.00-37515.00, 4194.00-37515.00, 4193.00-37515.00

宗地面积: 783.27亩

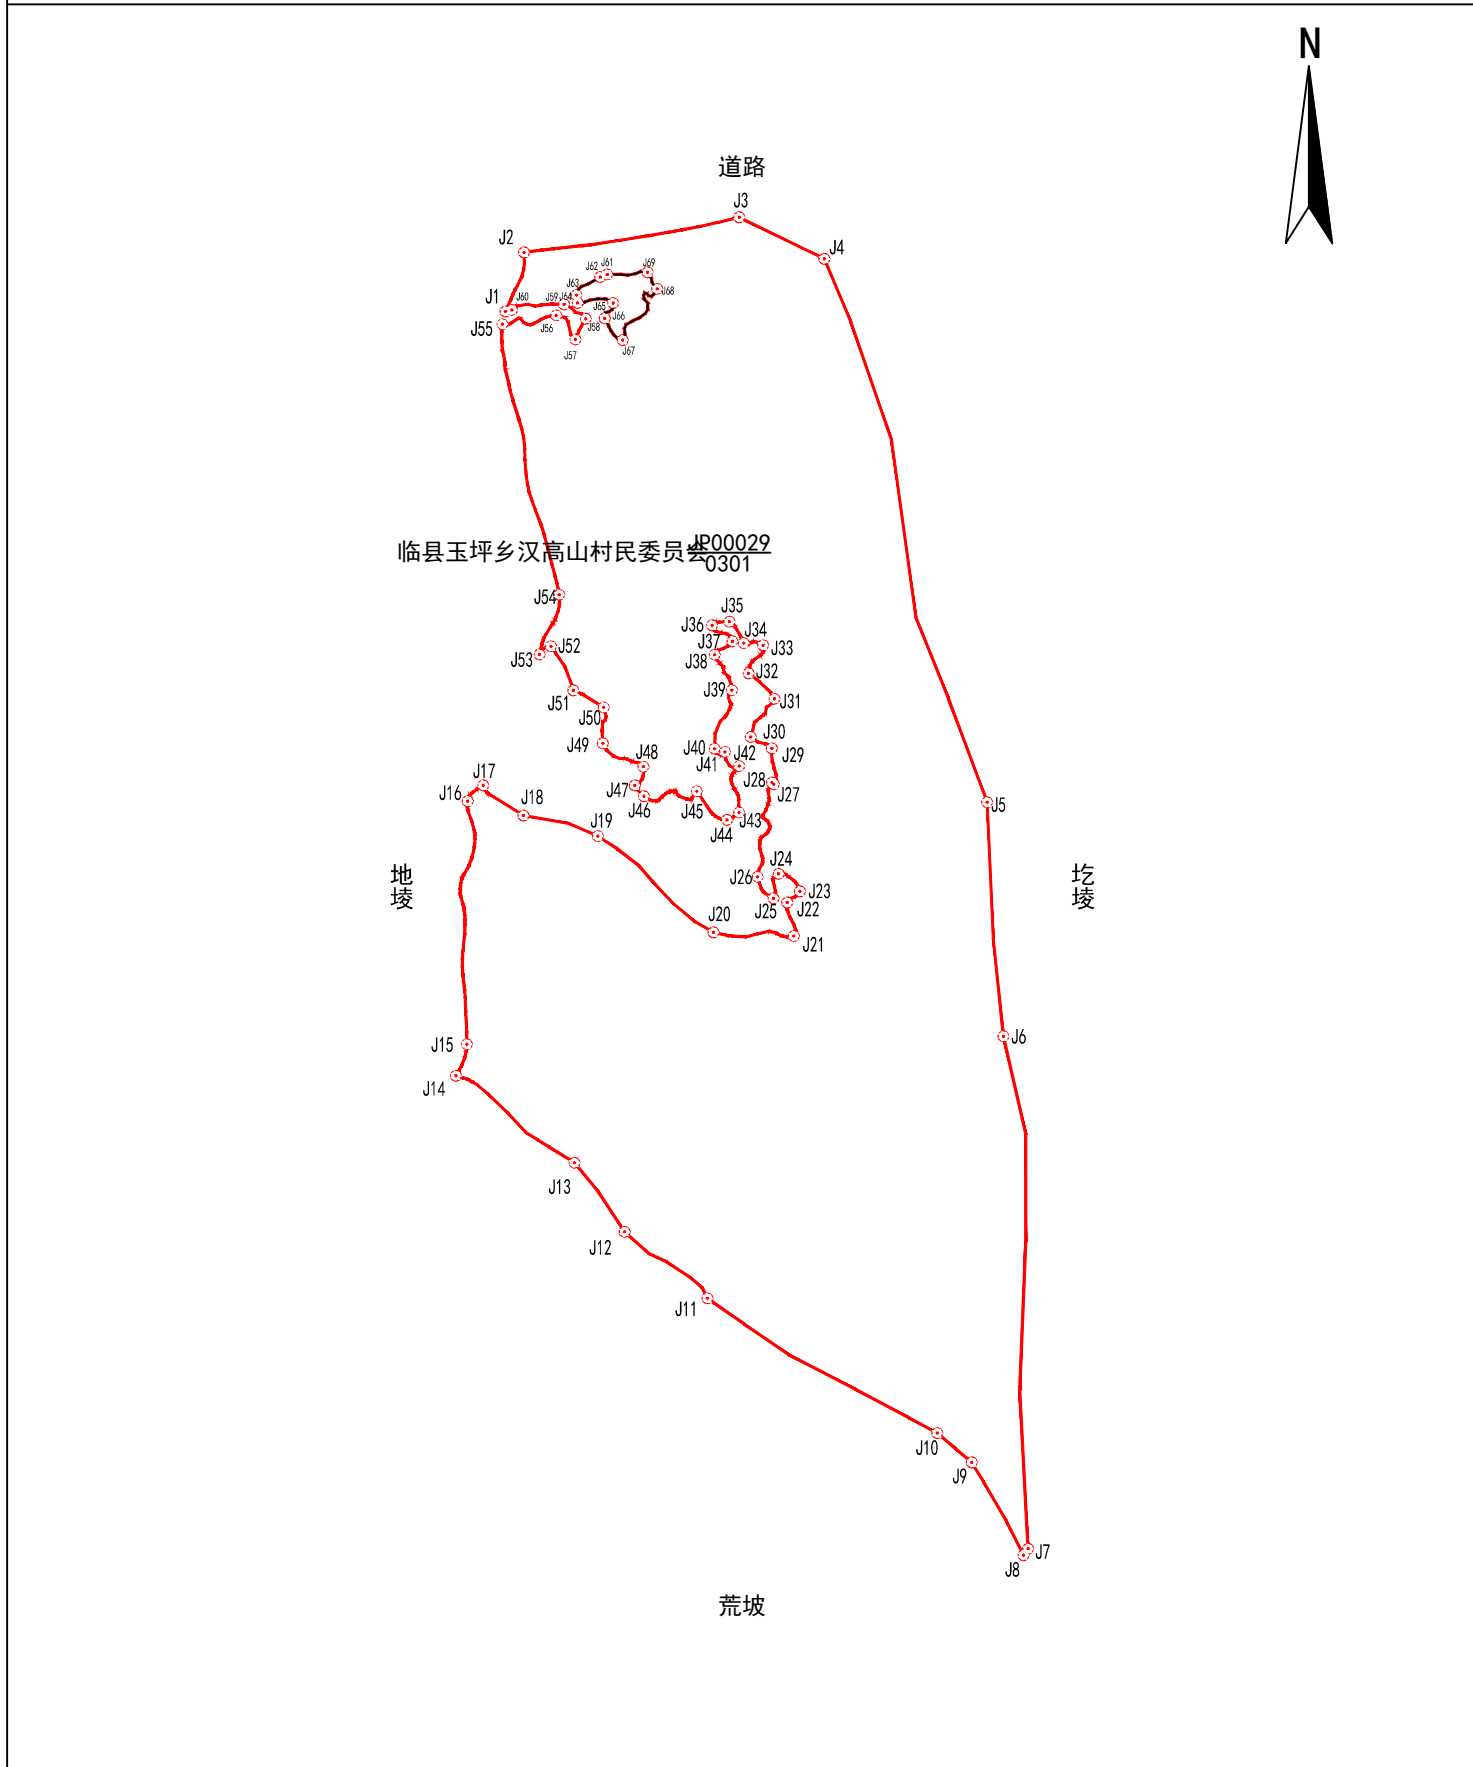

2026年03月解析法测绘界址点  
制图日期: 2026年03月30日  
审核日期: 2026年03月31日

1:9100

制图者: 胡佳  
审核者: 王军军