

宗地图


单位: m. 亩

宗地代码: 141124202206JP00030

土地权利人: 临县玉坪乡汉高山村民委员会

所在图幅号: 4194.00-37516.00, 4194.00-37515.00

宗地面积: 27.00亩

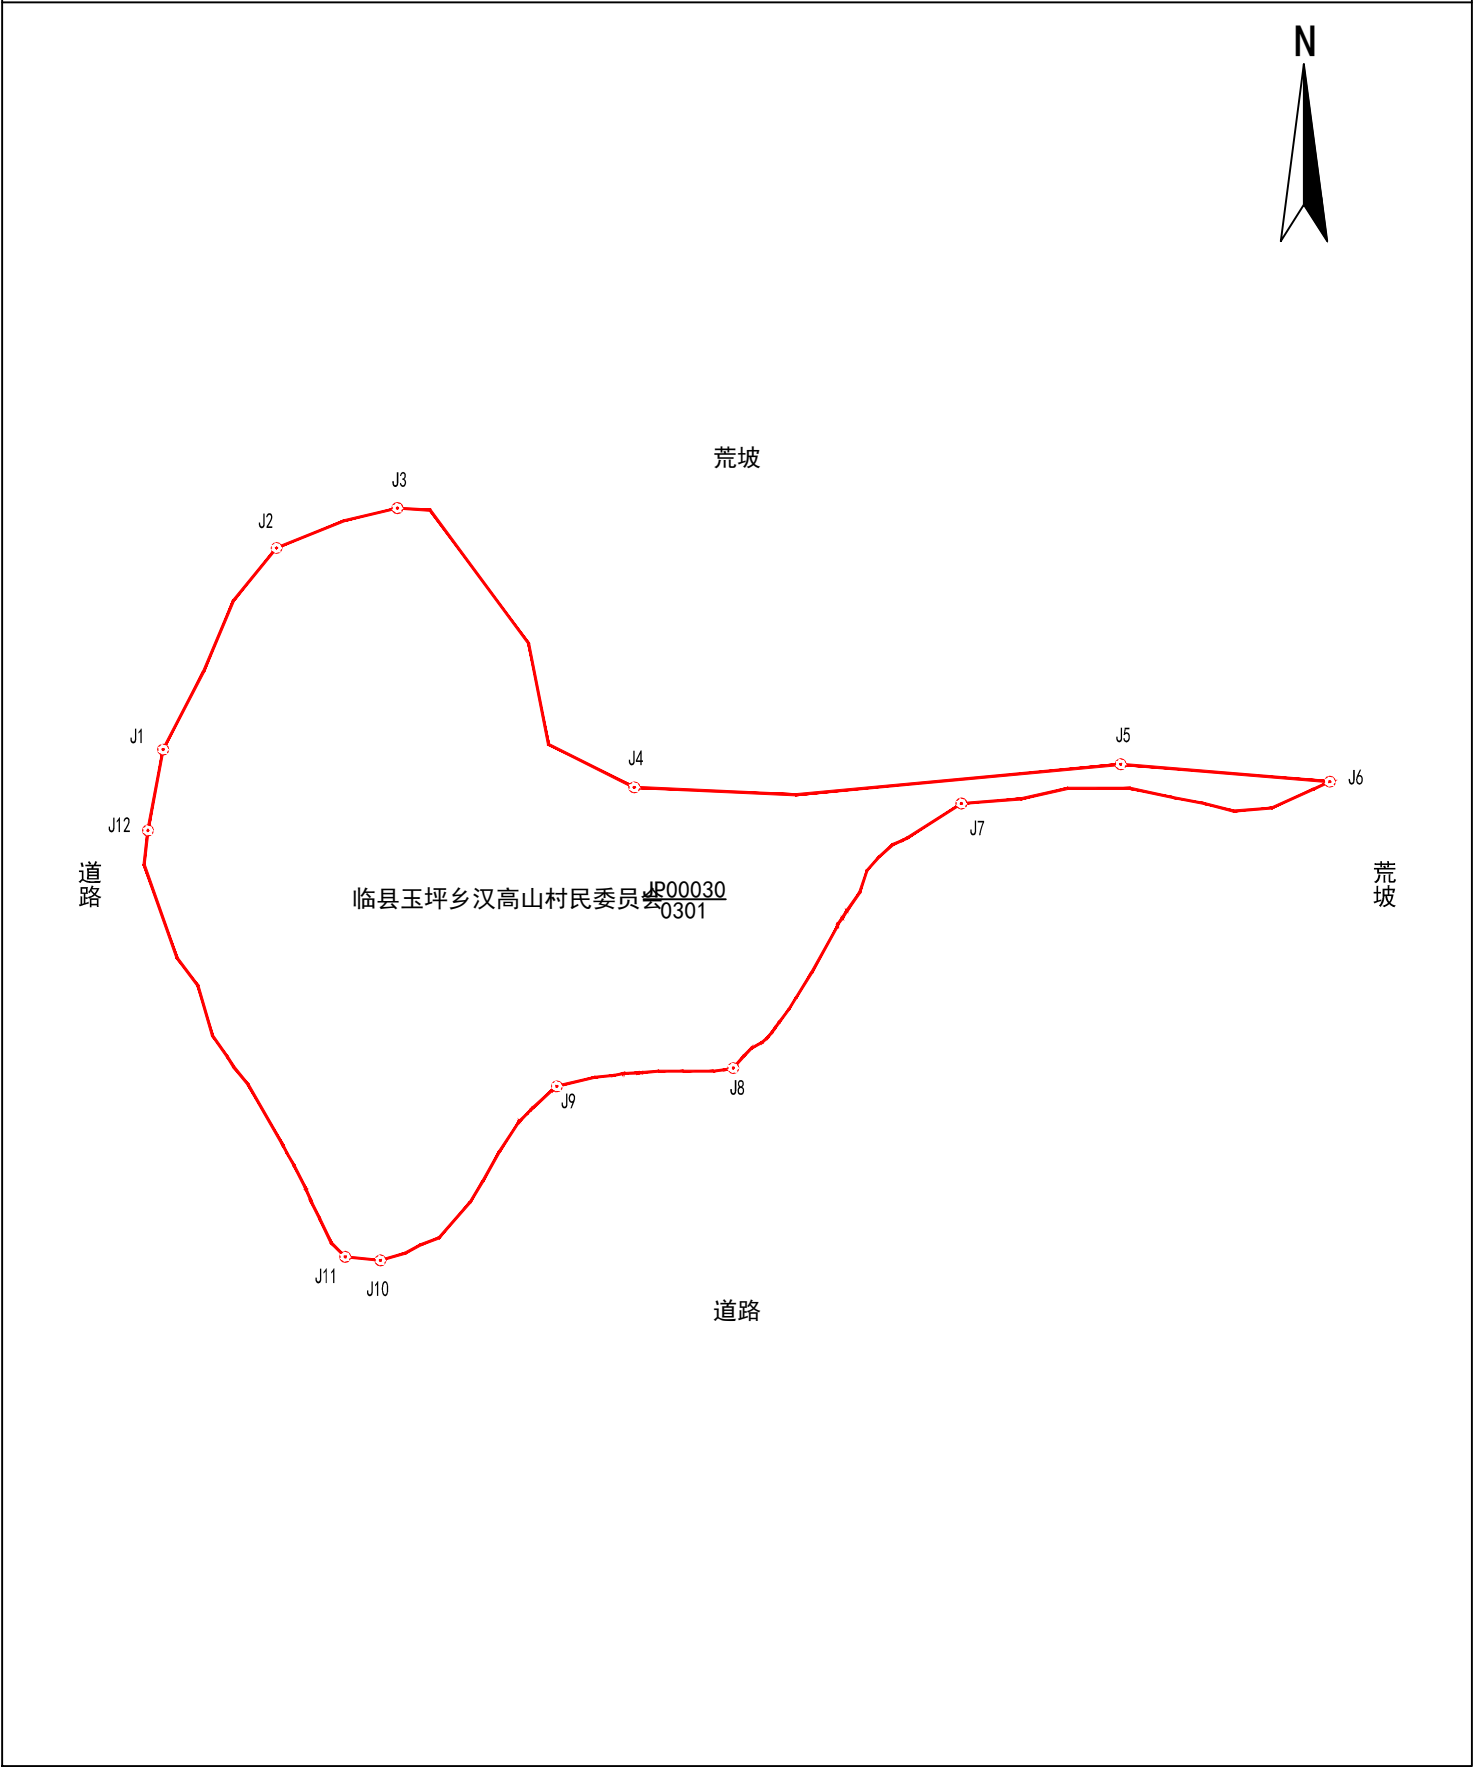

2026年03月解析法测绘界址点

1:2000

制图者: 胡佳

制图日期: 2026年03月30日

审核者: 王军军

审核日期: 2026年03月31日