

宗地图


单位: m. 亩

宗地代码: 141124202206JP00035

土地权利人: 临县玉坪乡汉高山村民委员会

所在图幅号: 4194. 00-37514. 00

宗地面积: 21. 47亩

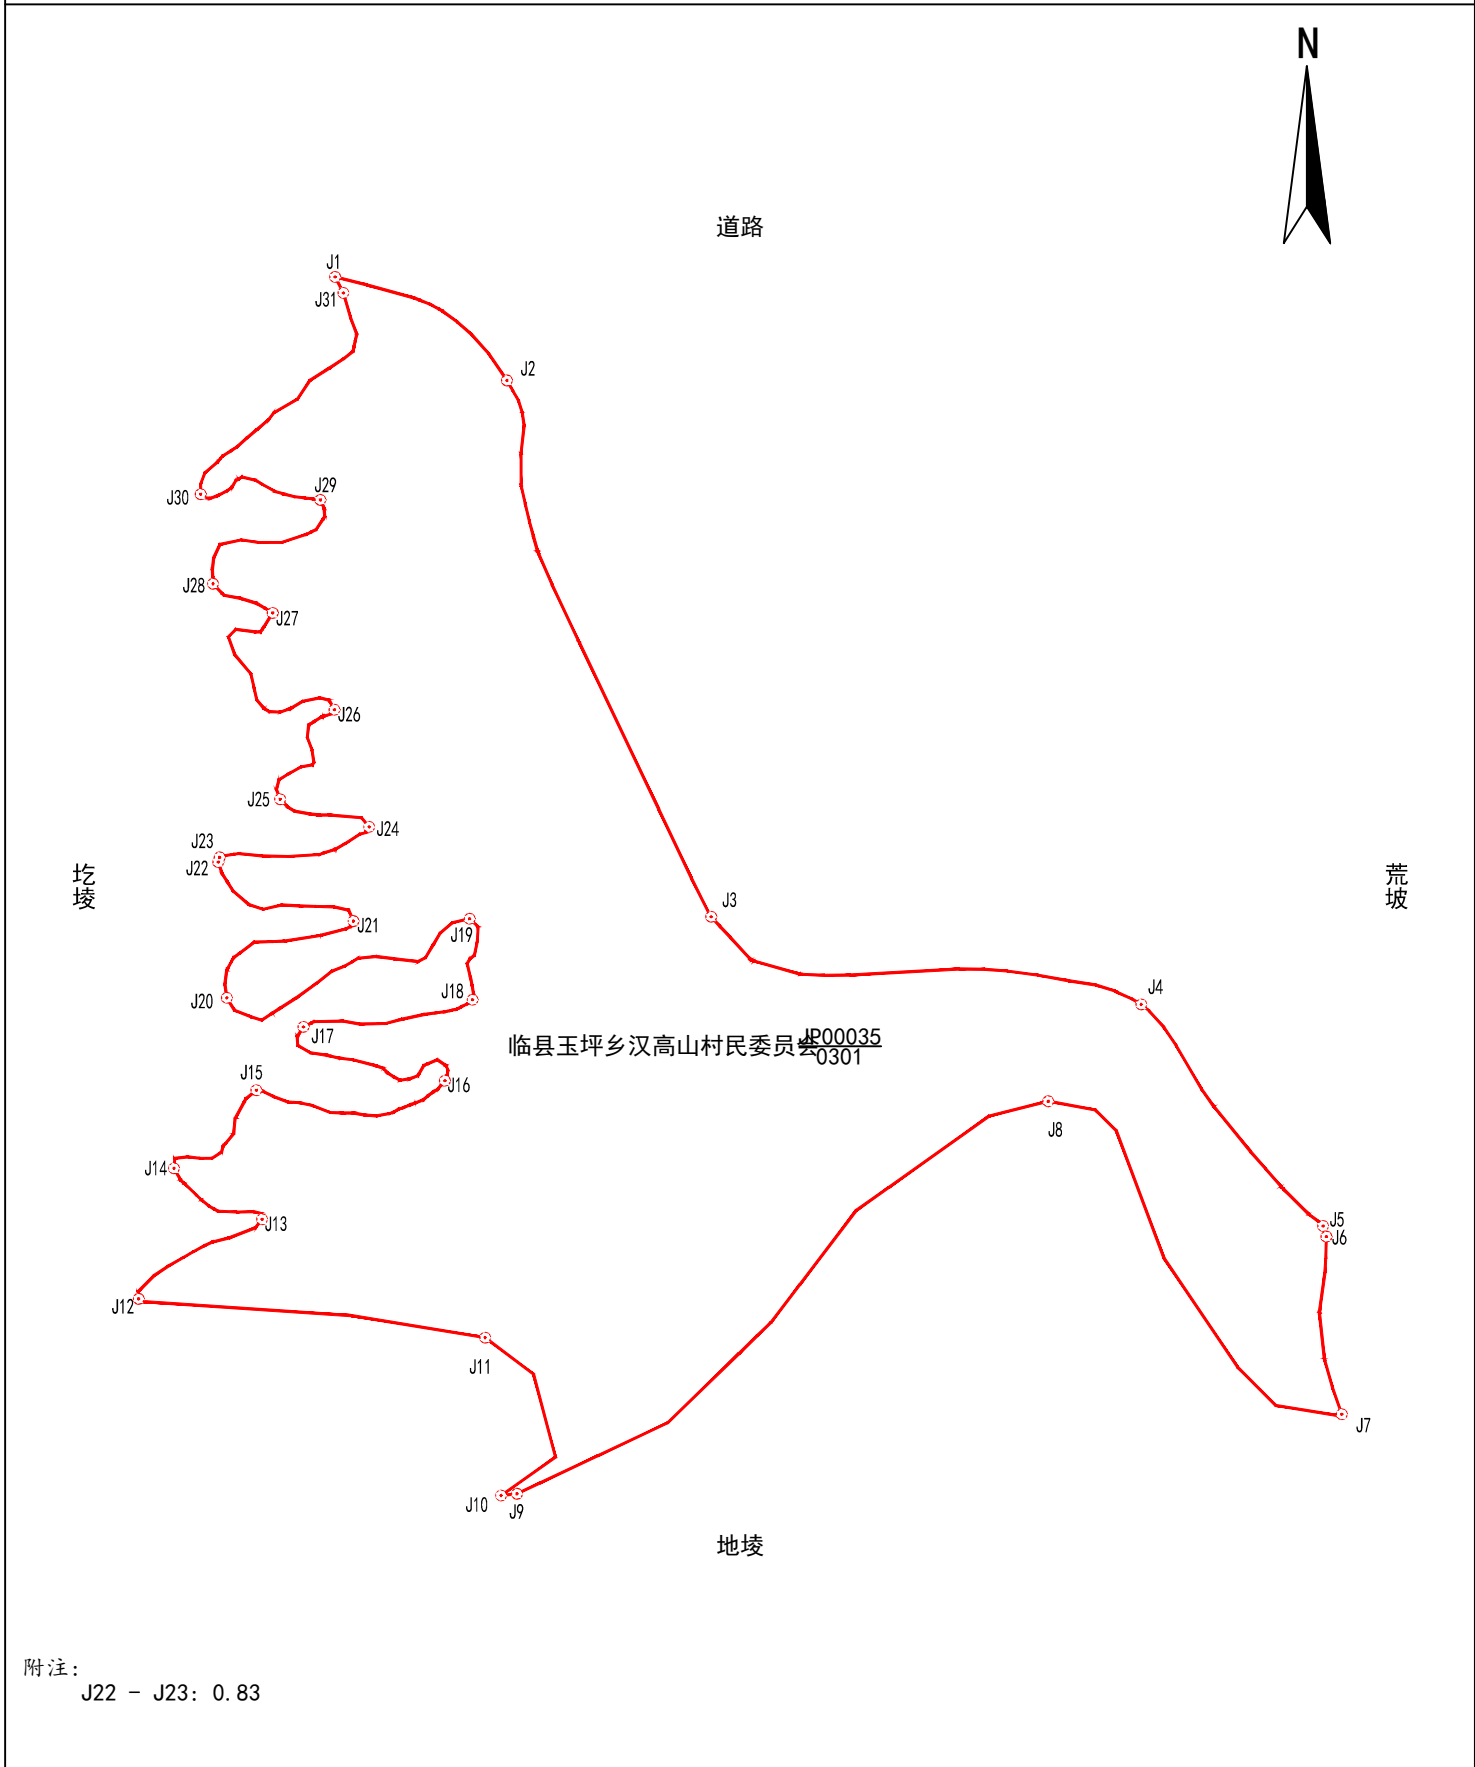

2026年03月解析法测绘界址点

制图日期: 2026年03月30日

审核日期: 2026年03月31日

1: 1400

制图者: 胡佳

审核者: 王军军