

宗 地 图


单位：m. 亩

宗地代码：141124202206JP00037

土地权利人：临县玉坪乡汉高山村民委员会

所在图幅号：4195.00-37514.00, 4194.00-37514.00

宗地面积：7.60亩

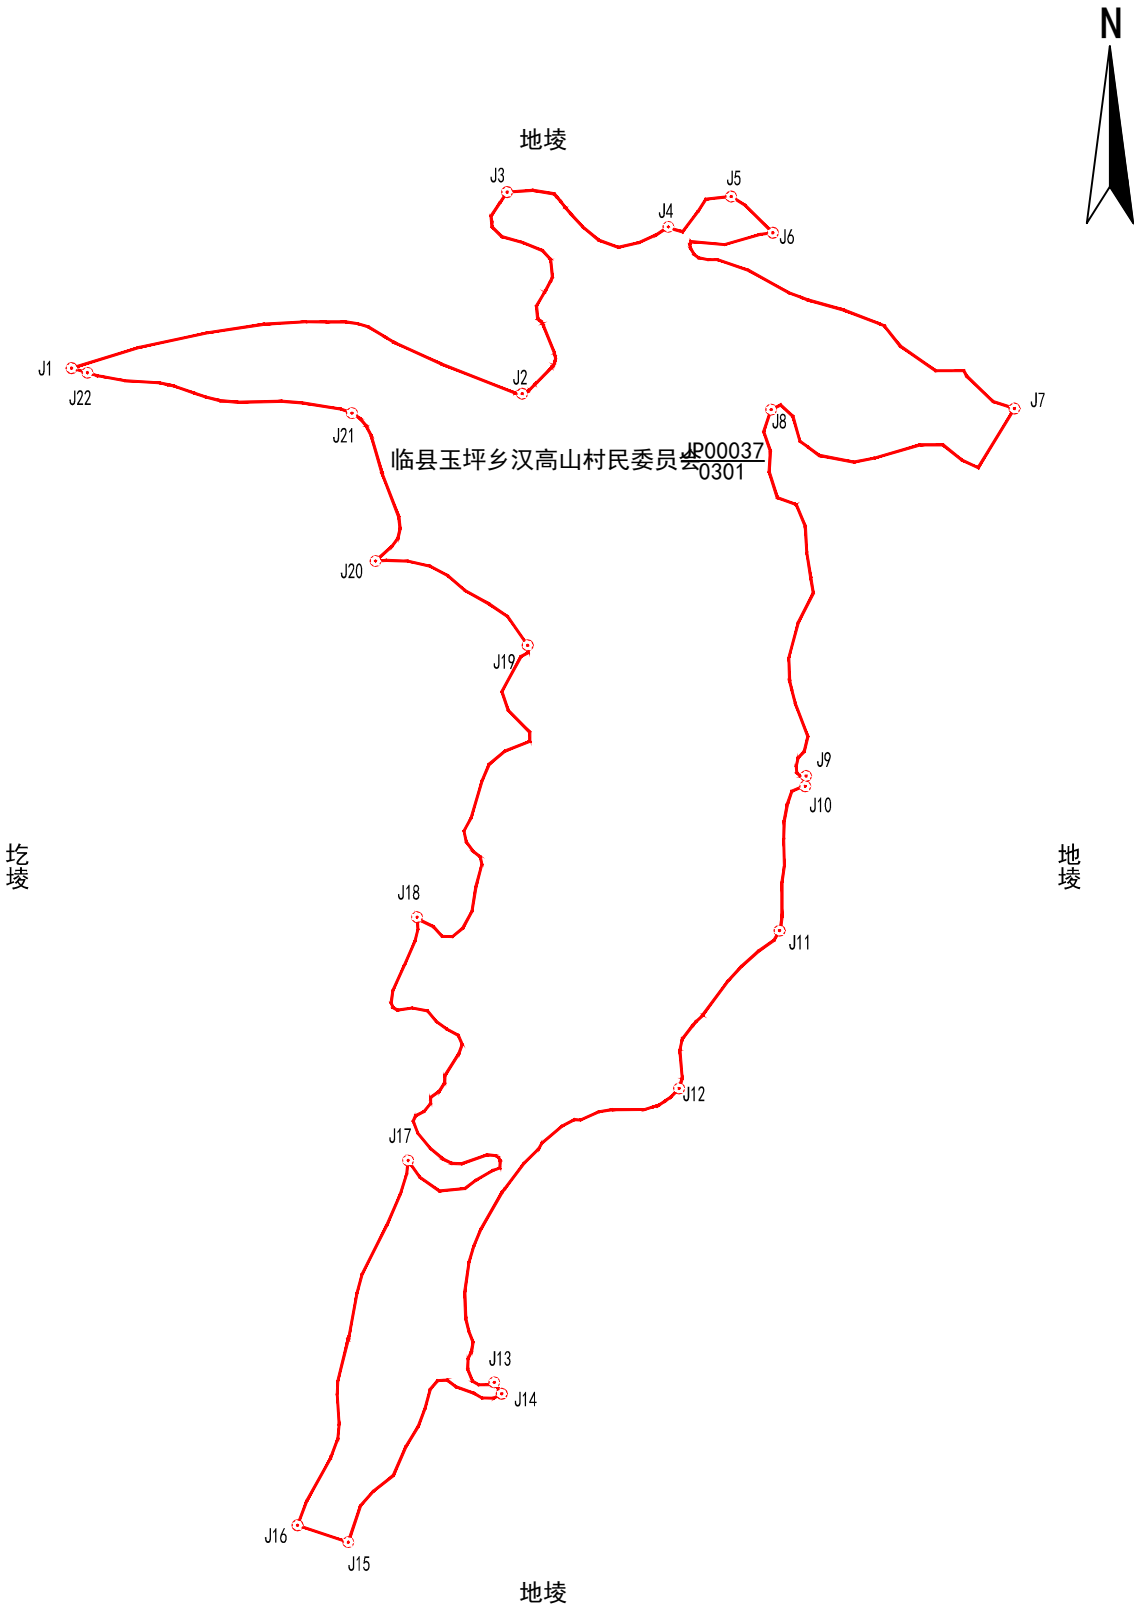

附注：
J9 - J10: 1.23