

宗地图


单位: m. 亩

宗地代码: 141124202206JP00039

土地权利人: 临县玉坪乡汉高山村民委员会

所在图幅号: 4195.00-37513.00, 4195.00-37514.00, 4194.00-37513.00

宗地面积: 163.28亩

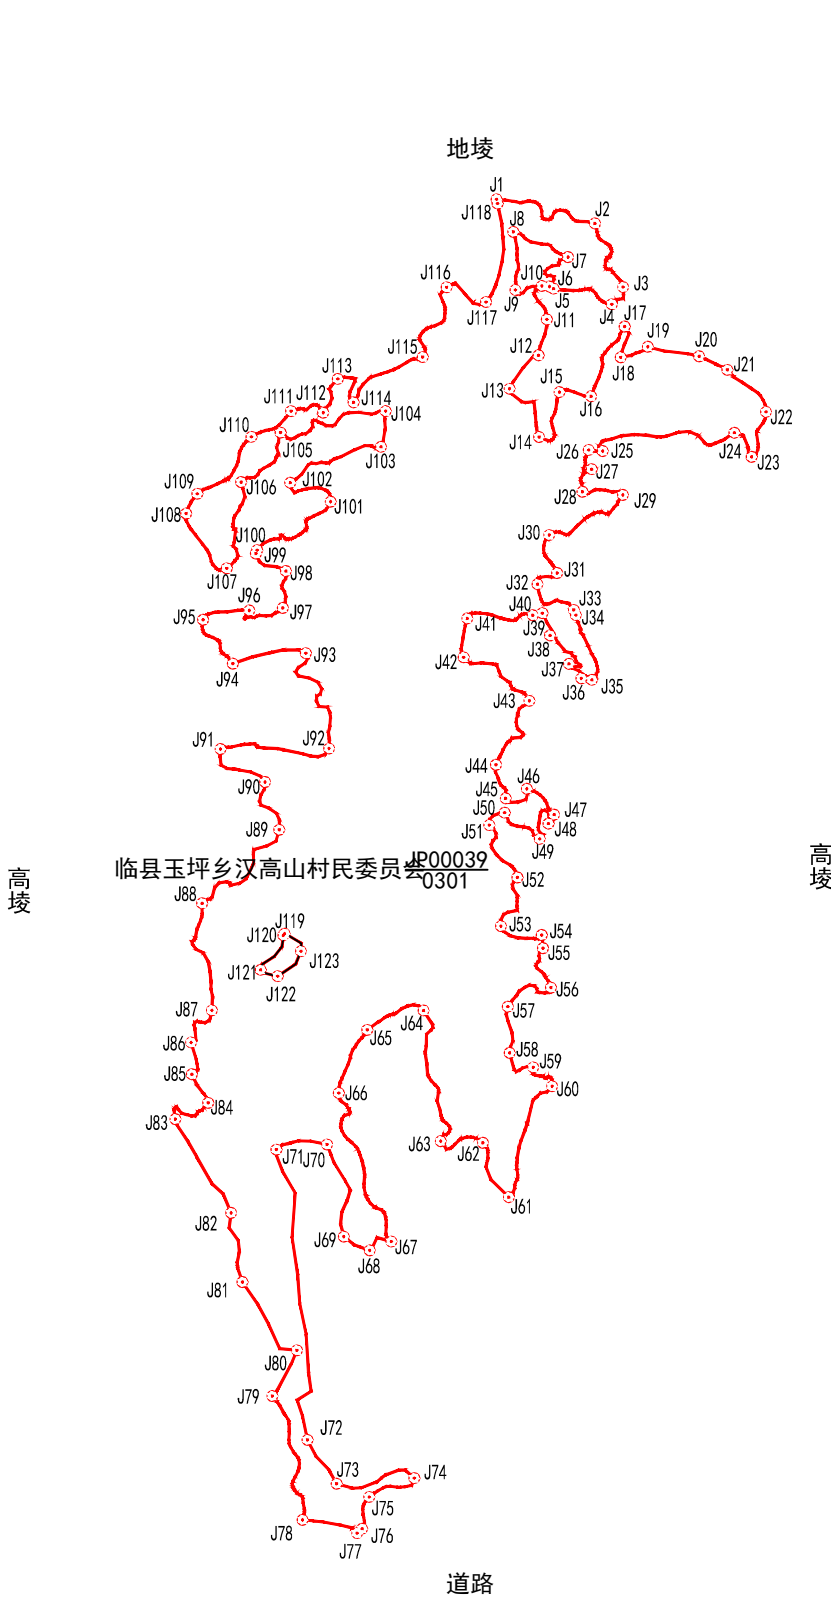

2026年03月解析法测绘界址点
制图日期: 2026年03月30日
审核日期: 2026年03月31日

1:5500

制图者: 胡佳
审核者: 王军军