

宗 地 图


单位：m. 亩

宗地代码：141124202206JP00040

土地权利人：临县玉坪乡汉高山村民委员会

所在图幅号：4194.00-37513.00, 4195.00-37513.00

宗地面积：17.39亩

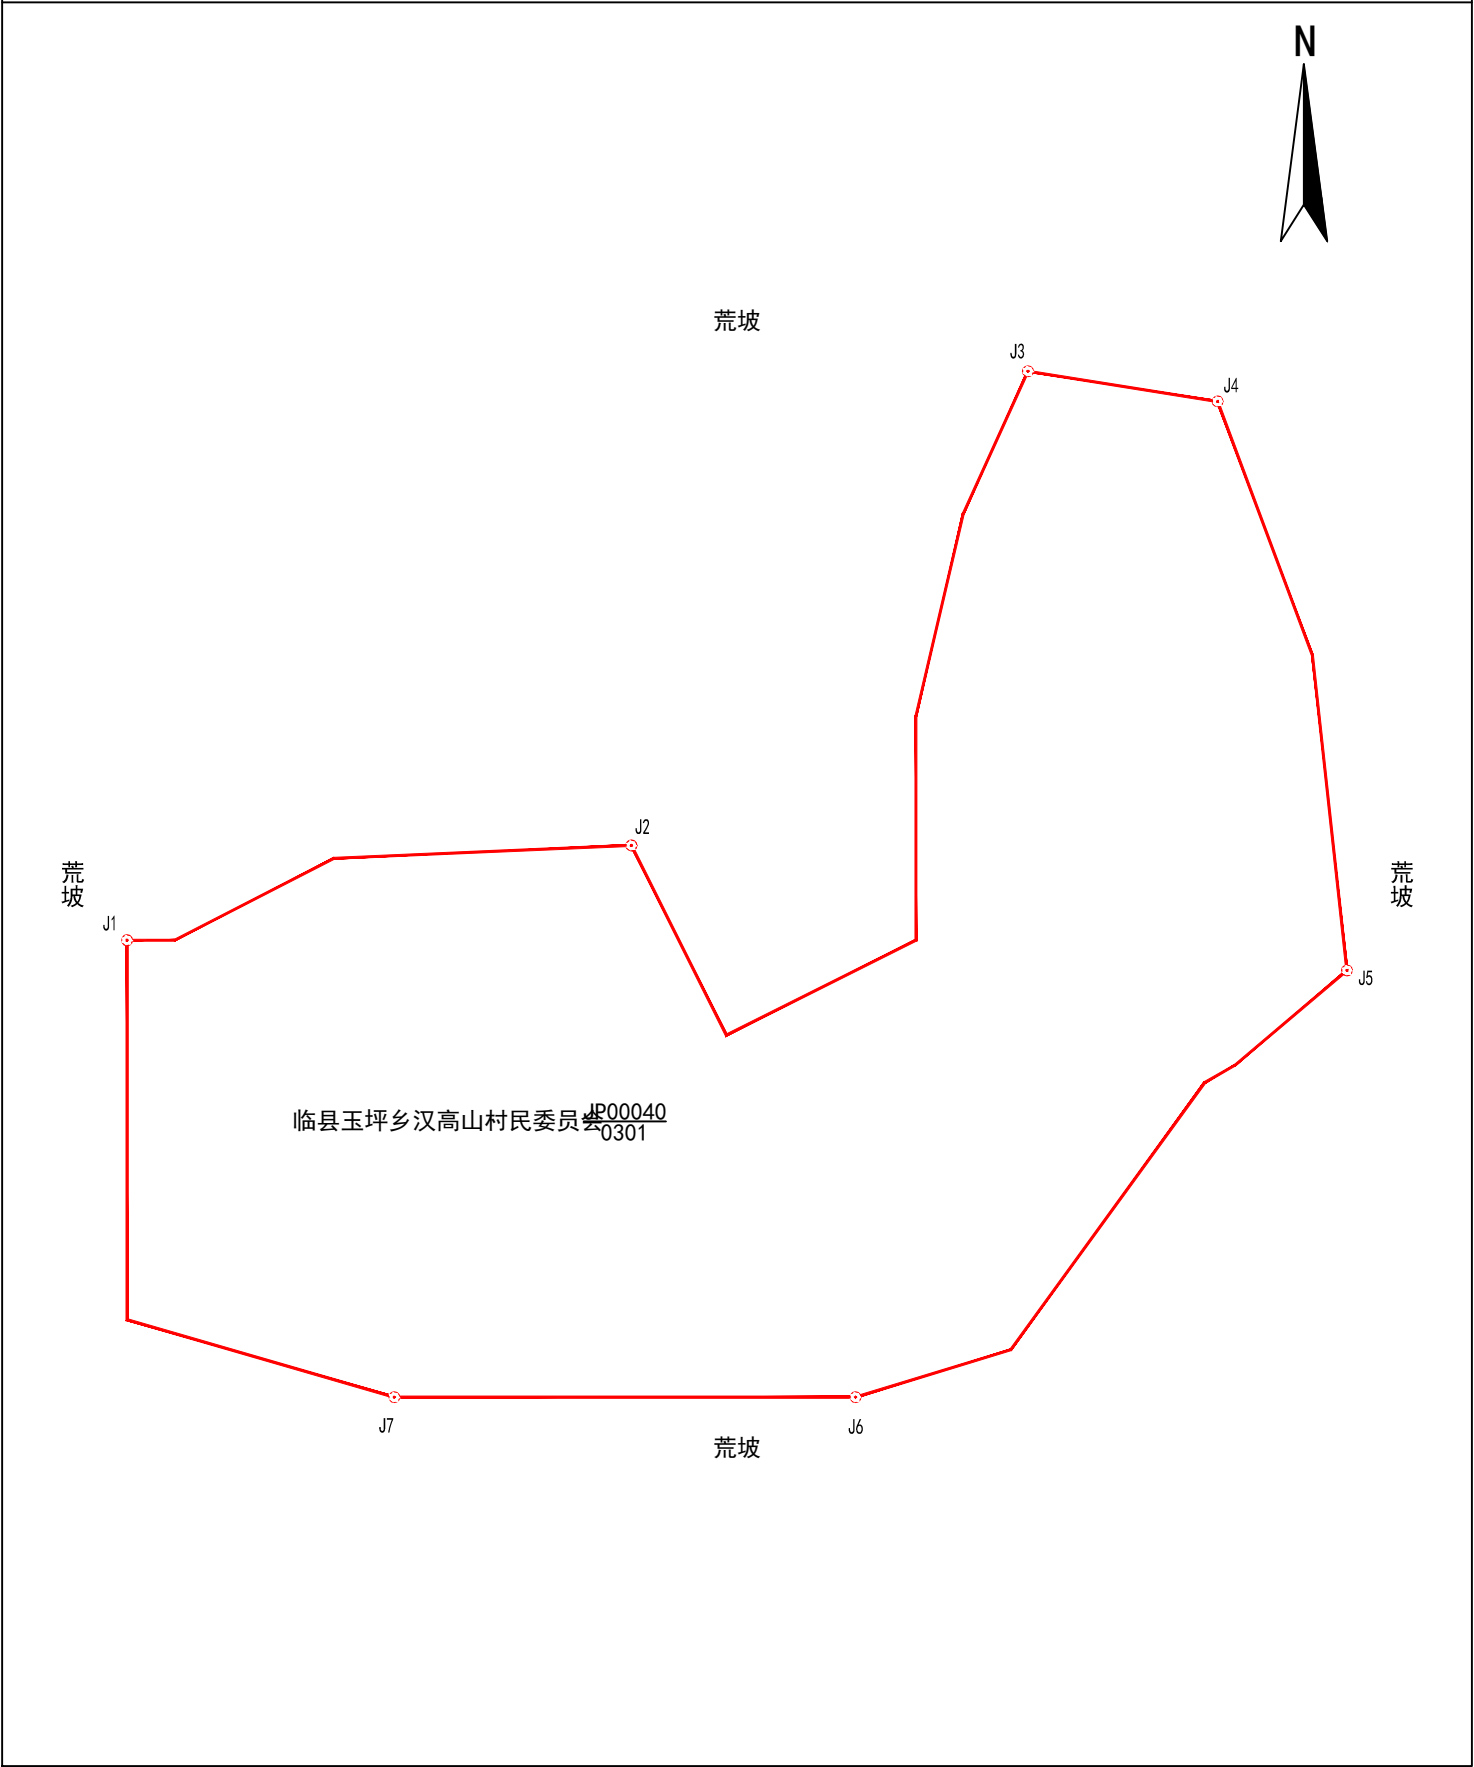

2026年03月解析法测绘界址点
制图日期：2026年03月30日
审核日期：2026年03月31日

1:1100

制图者：胡佳
审核者：王军军