

宗地图


单位: m. 亩

宗地代码: 141124202206JP00045

土地权利人: 临县玉坪乡汉高山村民委员会

所在图幅号: 4198.00-37509.00, 4199.00-37509.00

宗地面积: 64.51亩

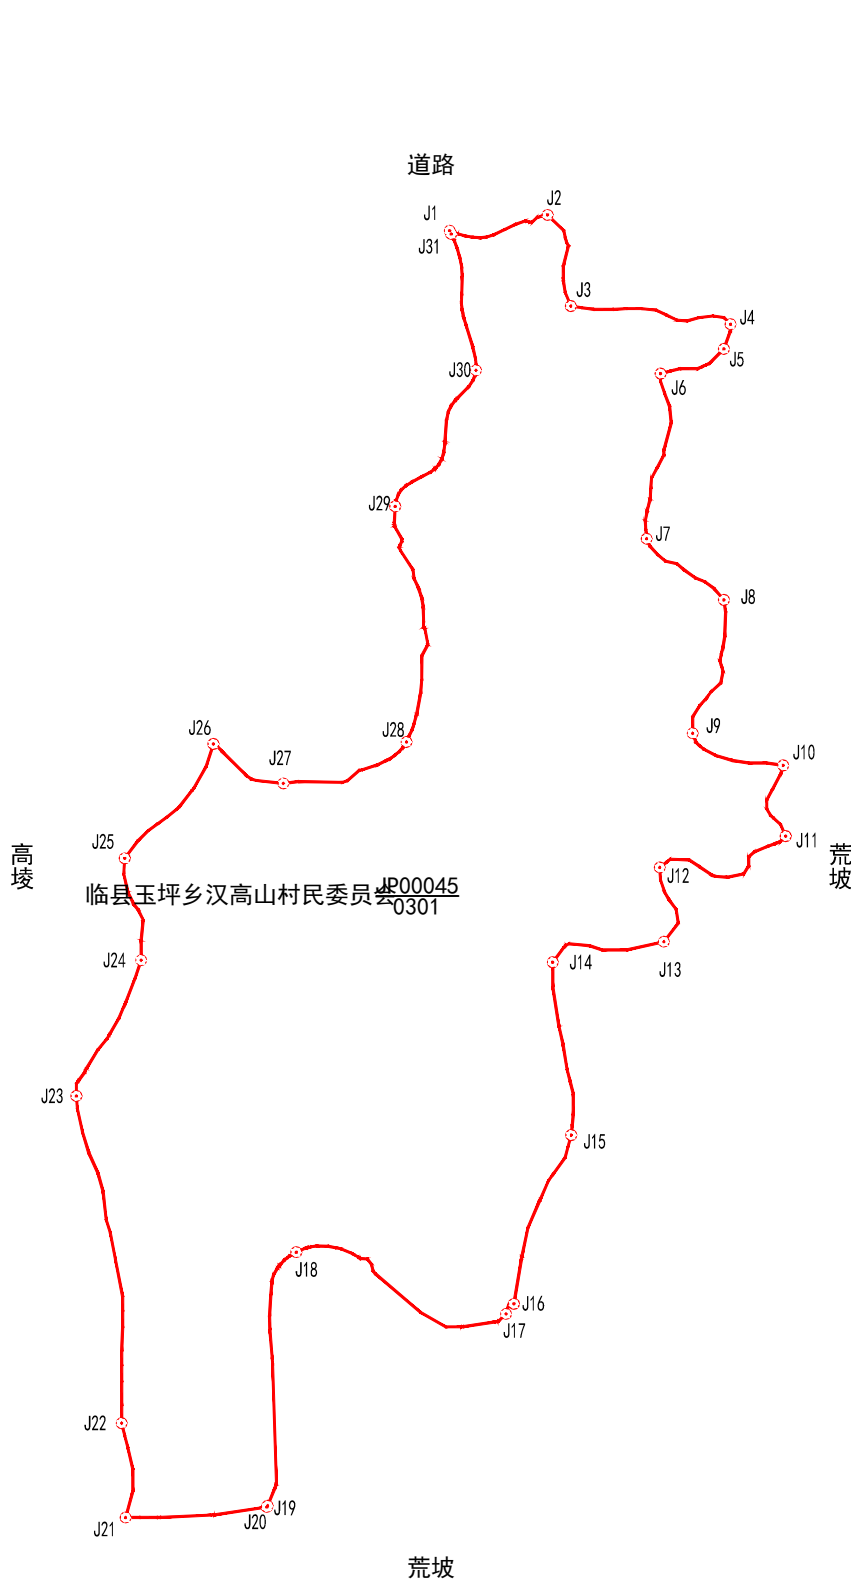

附注:
J19 - J20: 0.47
J31 - J1: 1.15

2026年03月解析法测绘界址点
制图日期: 2026年03月30日
审核日期: 2026年03月31日

1:2700

制图者: 胡佳
审核者: 王军军