

宗地图


单位: m. 亩

宗地代码: 141124202206JP00055

土地权利人: 临县玉坪乡汉高山村民委员会

所在图幅号: 4199.00-37510.00, 4198.00-37510.00

宗地面积: 171.09亩

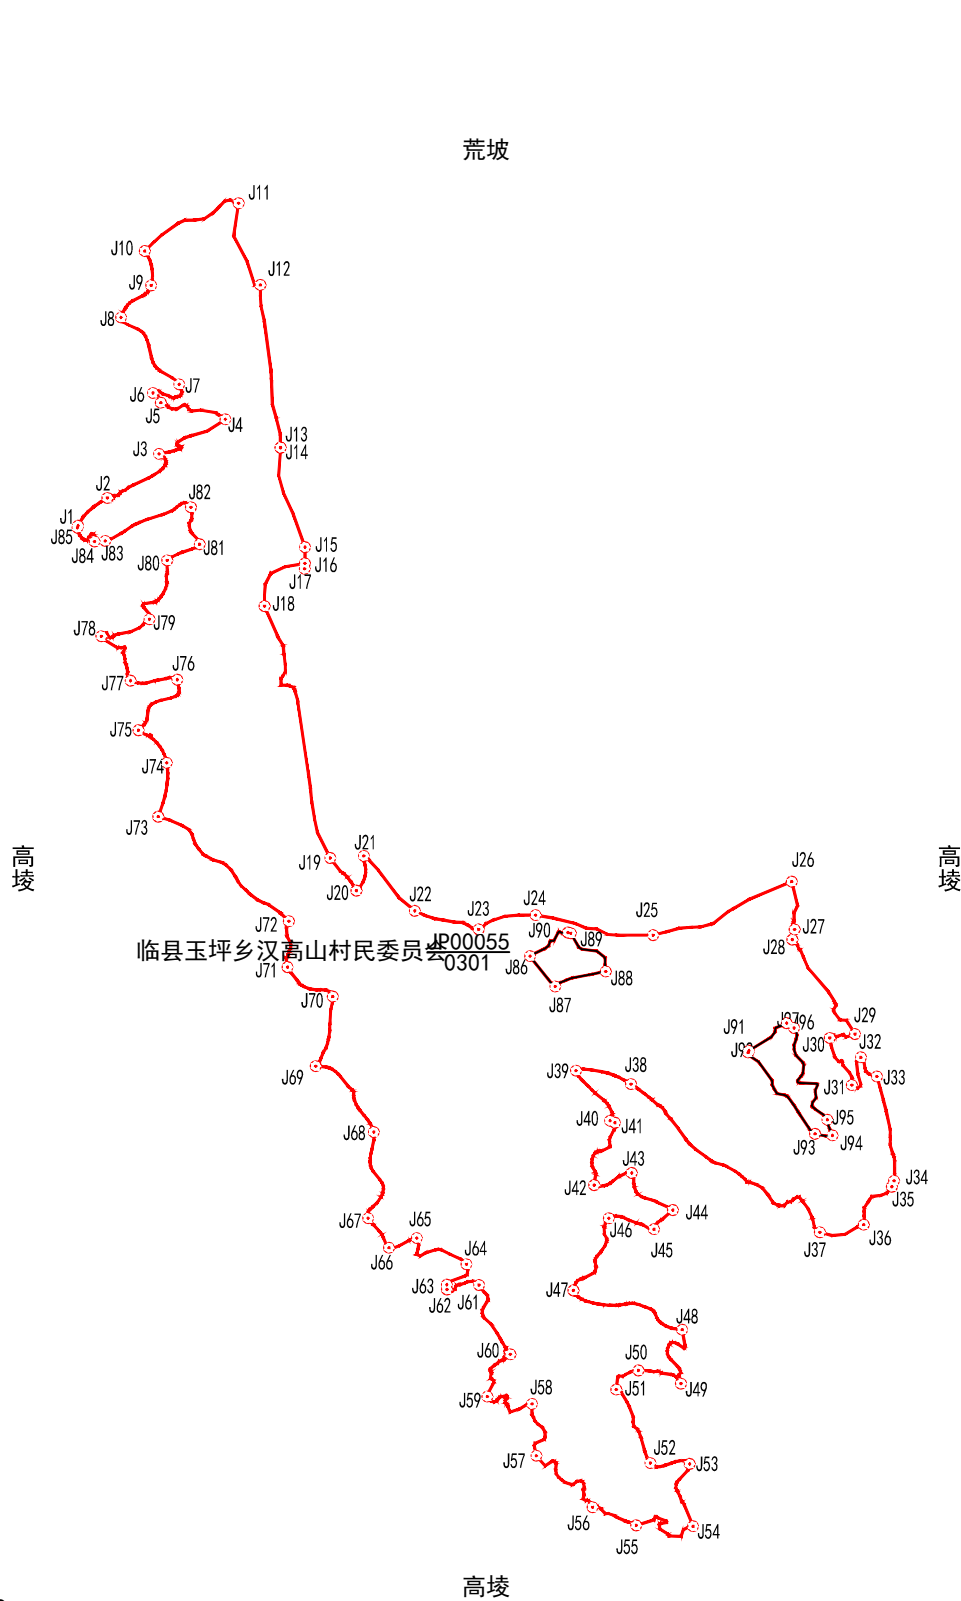

附注:
J13 - J14: 0.09
J85 - J1: 1.31
J91 - J92: 1.30

2026年03月解析法测绘界址点
制图日期: 2026年03月30日
审核日期: 2026年03月31日

1:5500

制图者: 胡佳
审核者: 王军军