


宗 地 图

单位：m. 亩

宗地代码：141124101226JP00003	土地权利人：临县白文镇秦家坪村民委员会
所在图幅号：4222.00-37505.00	宗地面积：8.82亩
坐落：临县白文镇秦家坪村	小班：

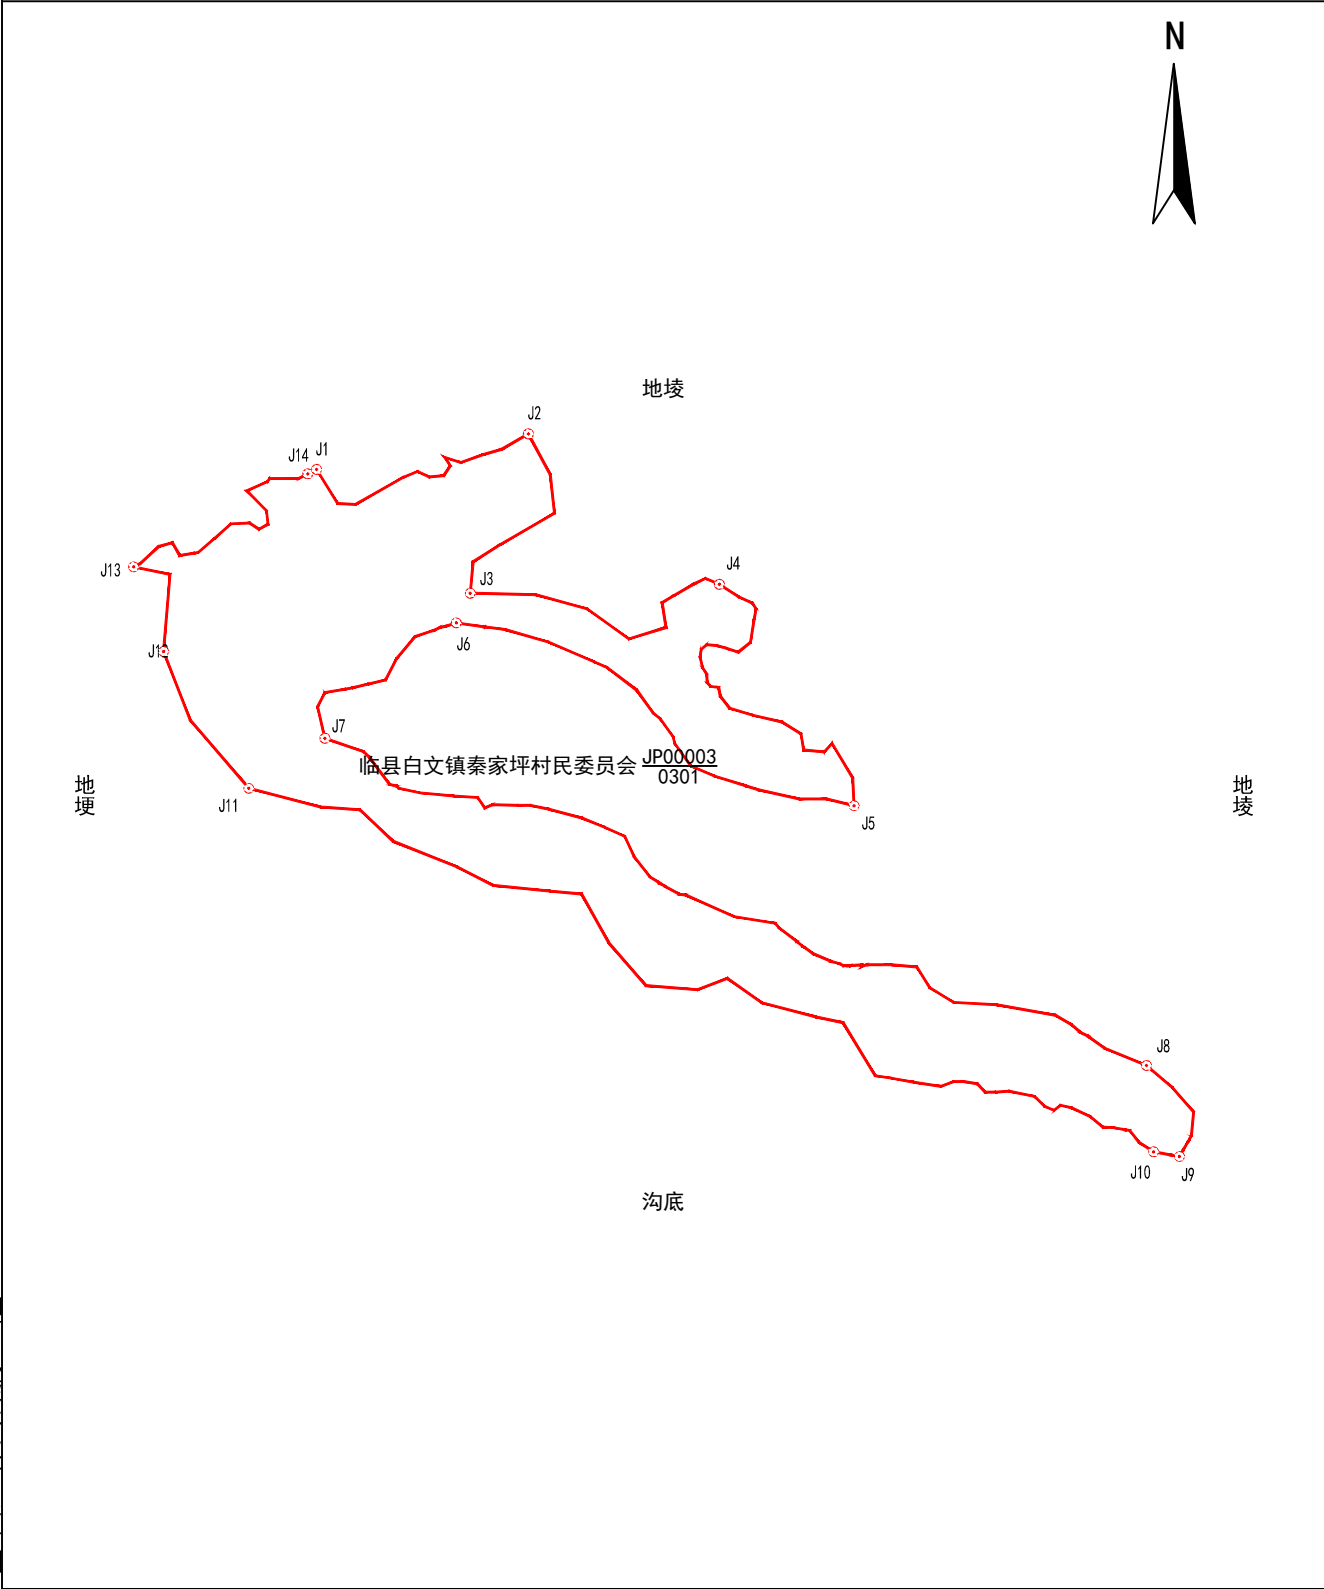

山西凯旋林业有限公司

2026年05月解析法测绘界址点
制图日期：2026年05月18日
审核日期：2026年05月19日

1:1400

制图者：杨杰
审核者：张凯斌