


宗 地 图

单位：亩

宗地代码：141124105256JP00002	土地权利人：临县三交镇薛家坪村民委员会
所在图幅号：4180.00-37494.00	宗地面积：8.85亩
坐落：临县三交镇薛家坪村	小班：

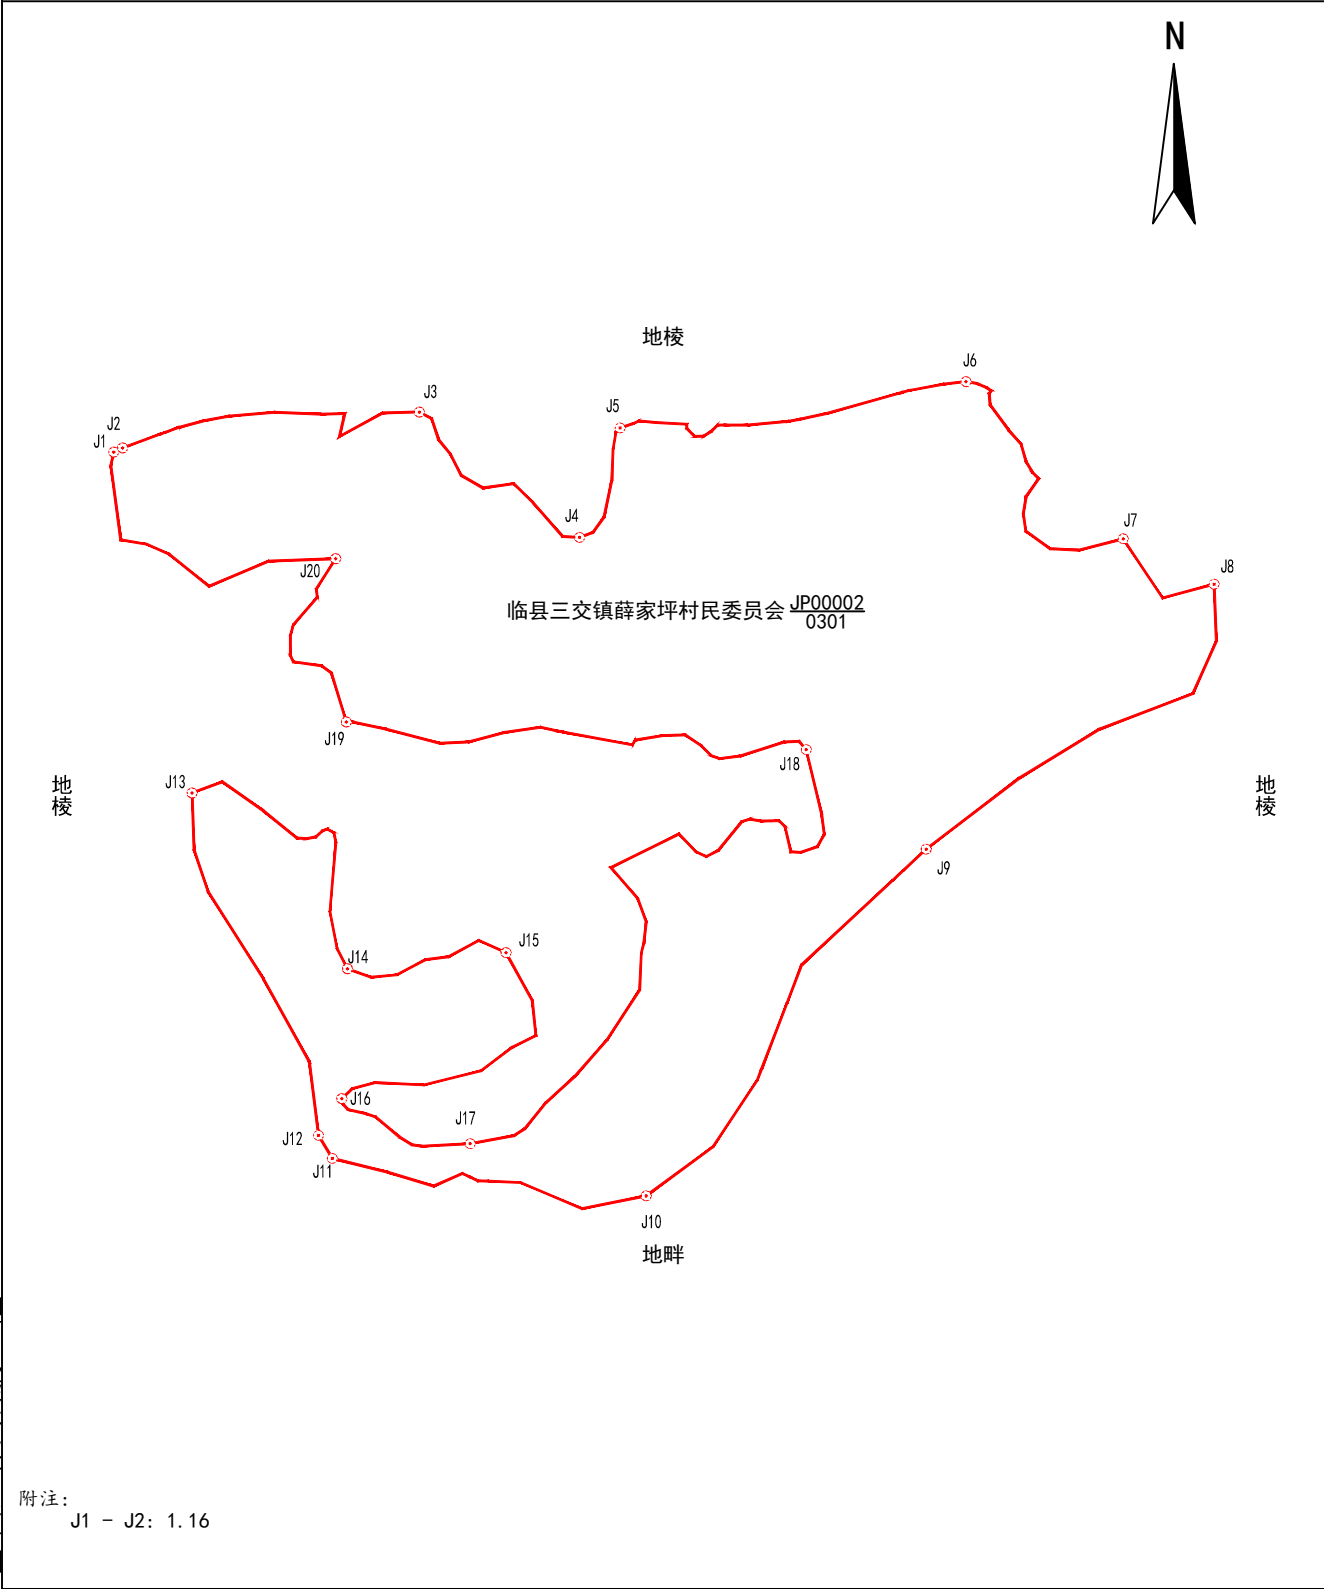

山西凯旋林业有限公司

2026年05月解析法测绘界址点
制图日期：2026年05月13日
审核日期：2026年05月14日

1:900

制图者：高源
审核者：杨杰