

宗 地 图

单位：亩

宗地代码：141124105256JP00005


土地权利人：临县三交镇薛家坪村民委员会

宗地面积：138.73亩

所在图幅号：4180.00-37494.00, 4181.00-37494.00, 4181.00-37495.00, 4180.00-37495.00

坐落：临县三交镇薛家坪村

小班：

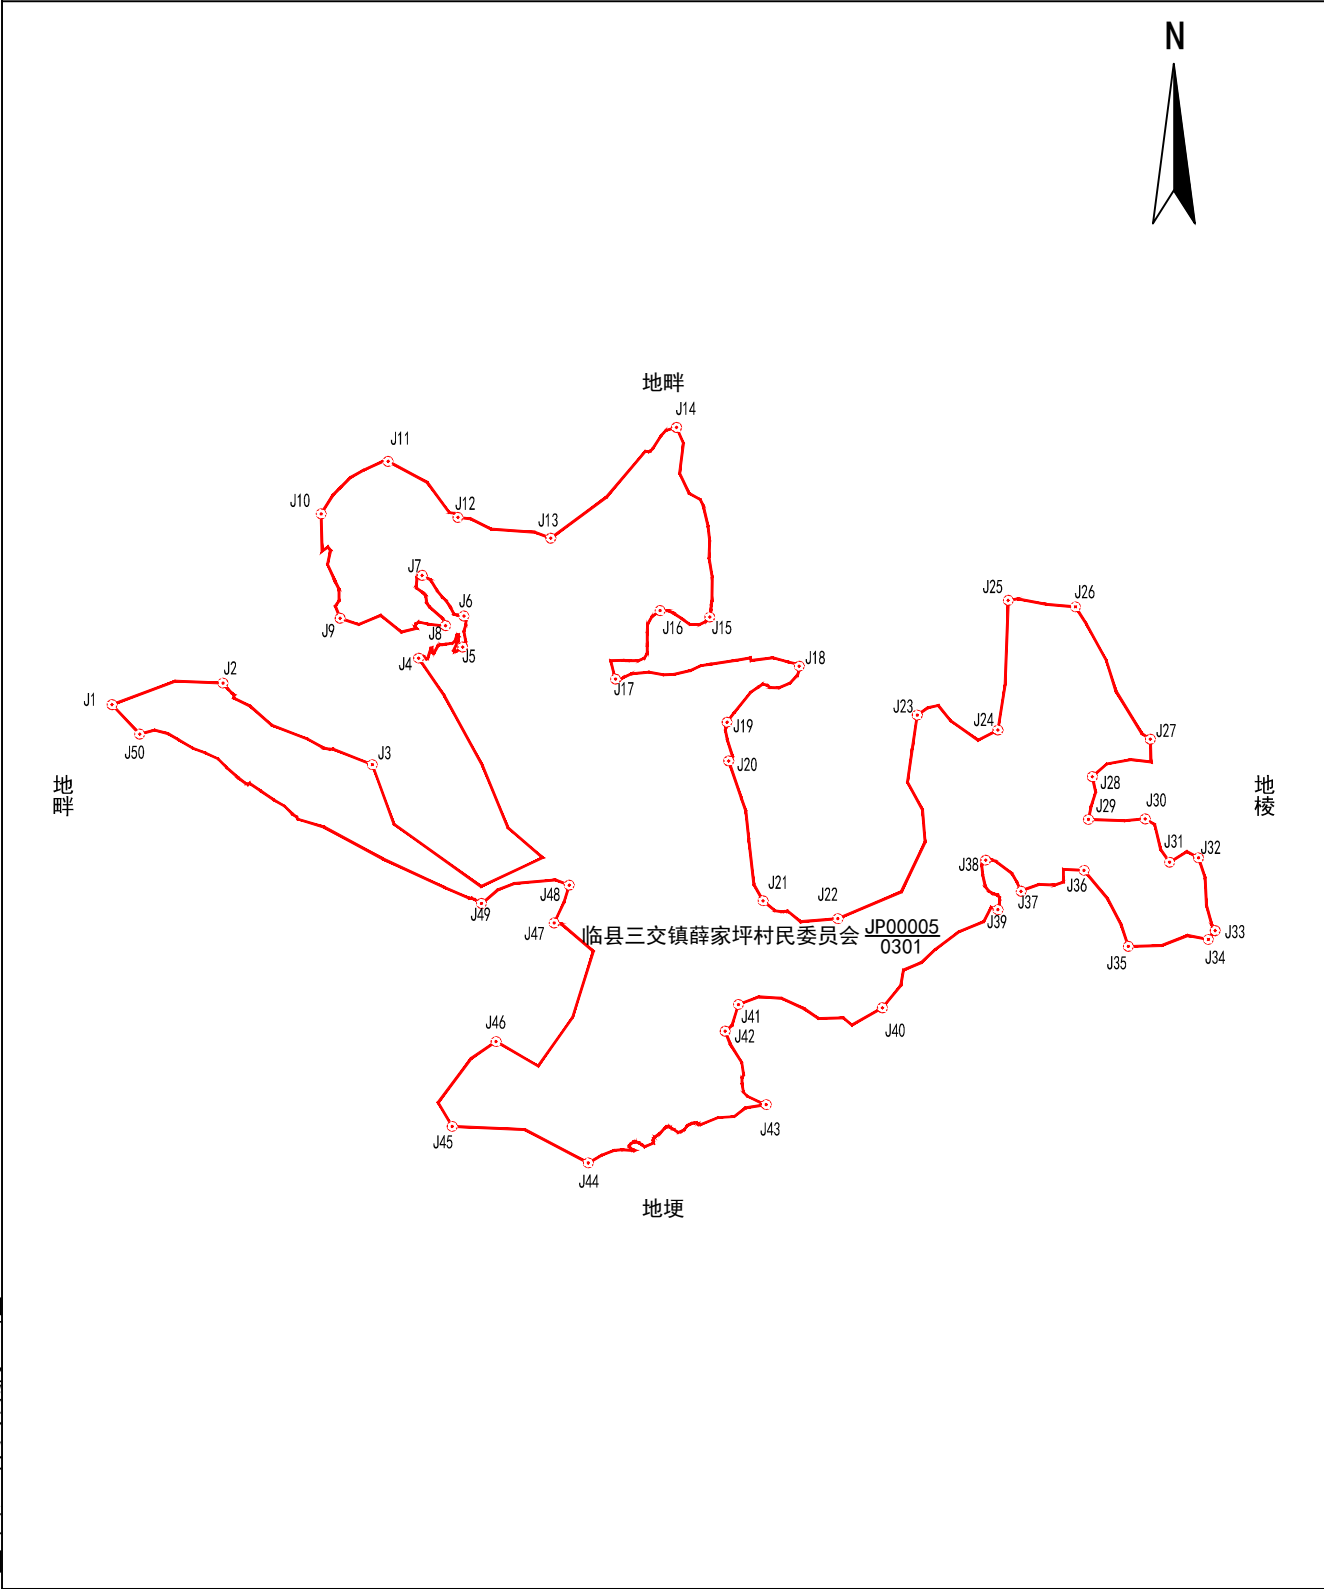

山西凯旋林业有限公司

2026年05月解析法测绘界址点
制图日期：2026年05月13日
审核日期：2026年05月14日

1:4500

制图者：高源
审核者：杨杰