


宗 地 图

单位：m. 亩

|                          |                    |
|--------------------------|--------------------|
| 宗地代码：141124105204JP00005 | 土地权利人：临县三交镇西坡村民委员会 |
| 所在图幅号：4184. 00-37493. 00 | 宗地面积：8. 08亩        |
| 坐落：临县三交镇西坡村李家圪垛组         | 小班：                |

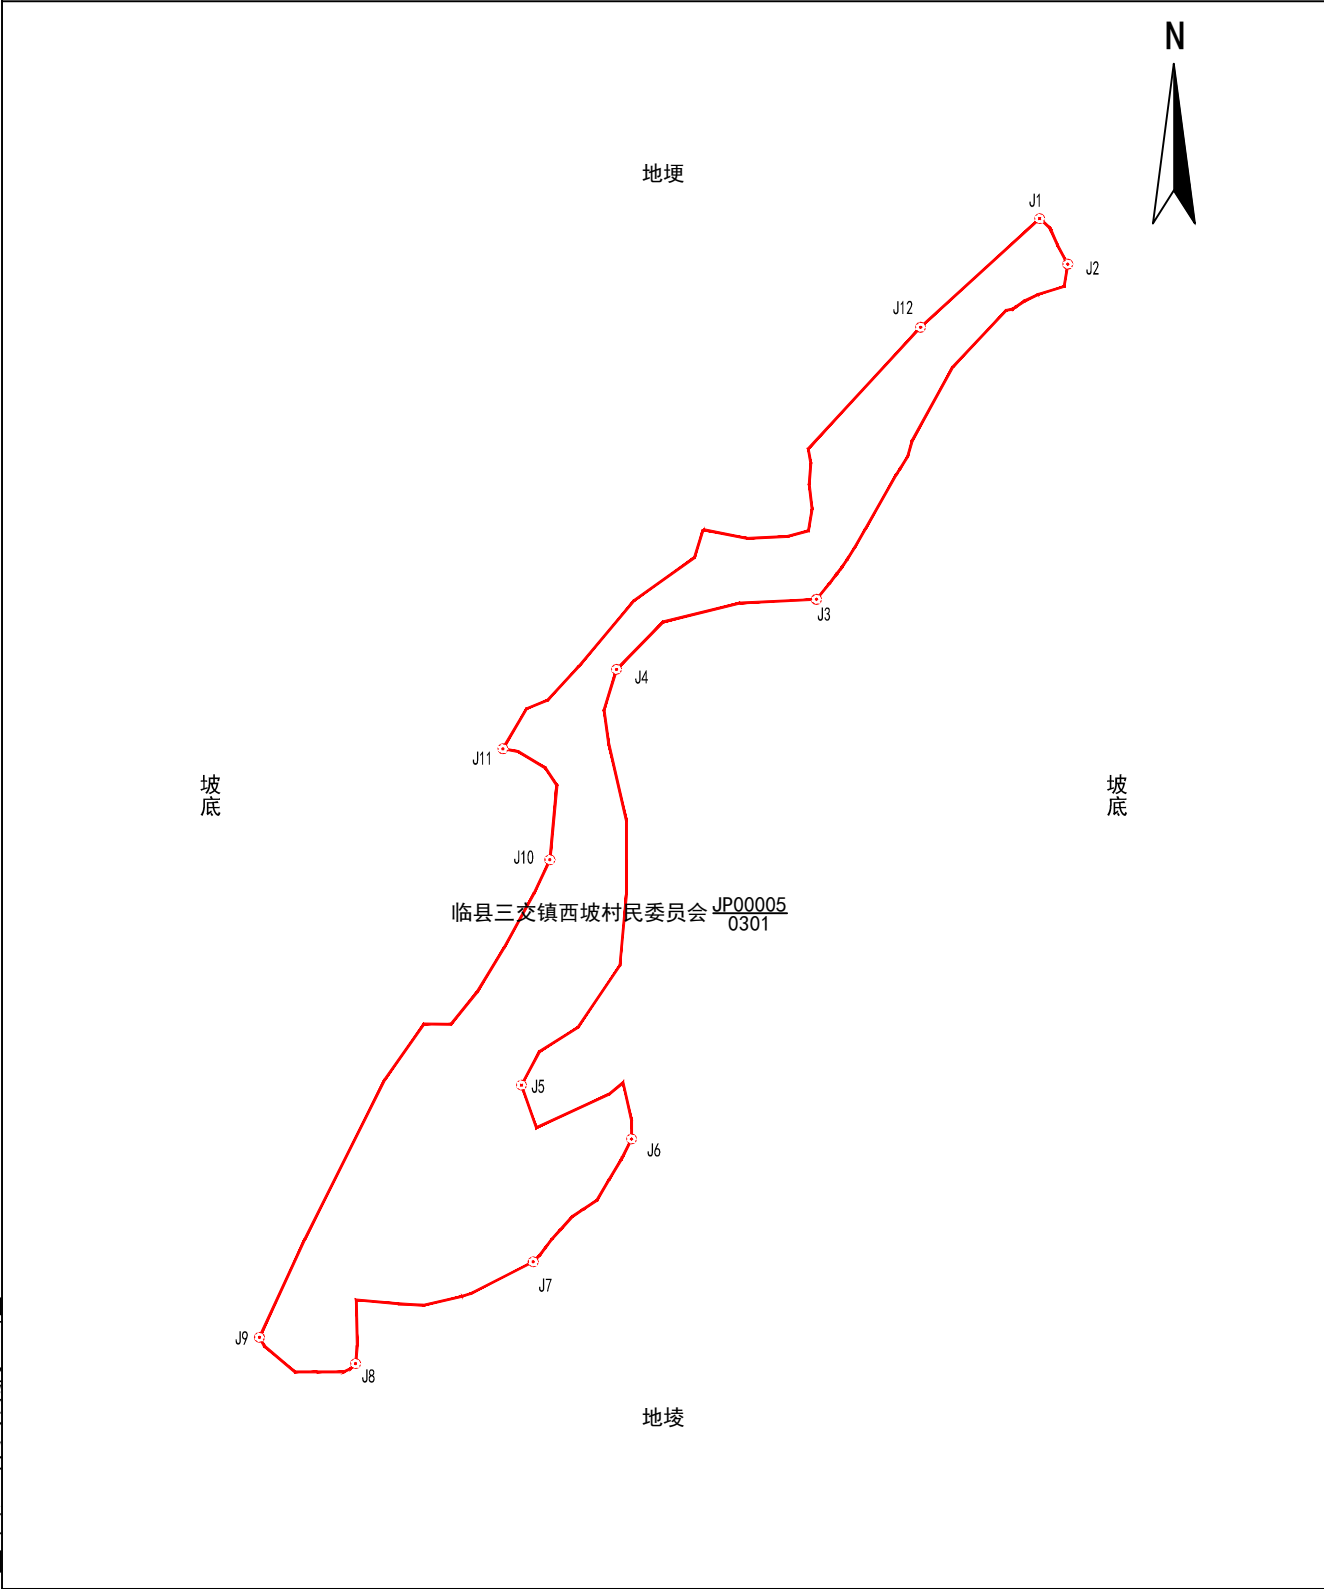

|                  |        |        |
|------------------|--------|--------|
| 2026年03月解析法测绘界址点 | 1:1500 | 制图者：高源 |
| 制图日期：2026年03月25日 |        | 审核者：杨杰 |
| 审核日期：2026年03月26日 |        |        |