


宗 地 图

单位：亩

宗地代码：141124105232JP00001	土地权利人：临县三交镇马家山村民委员会
所在图幅号：4182.00-37493.00	宗地面积：8.80亩
坐落：临县三交镇马家山村	小班：

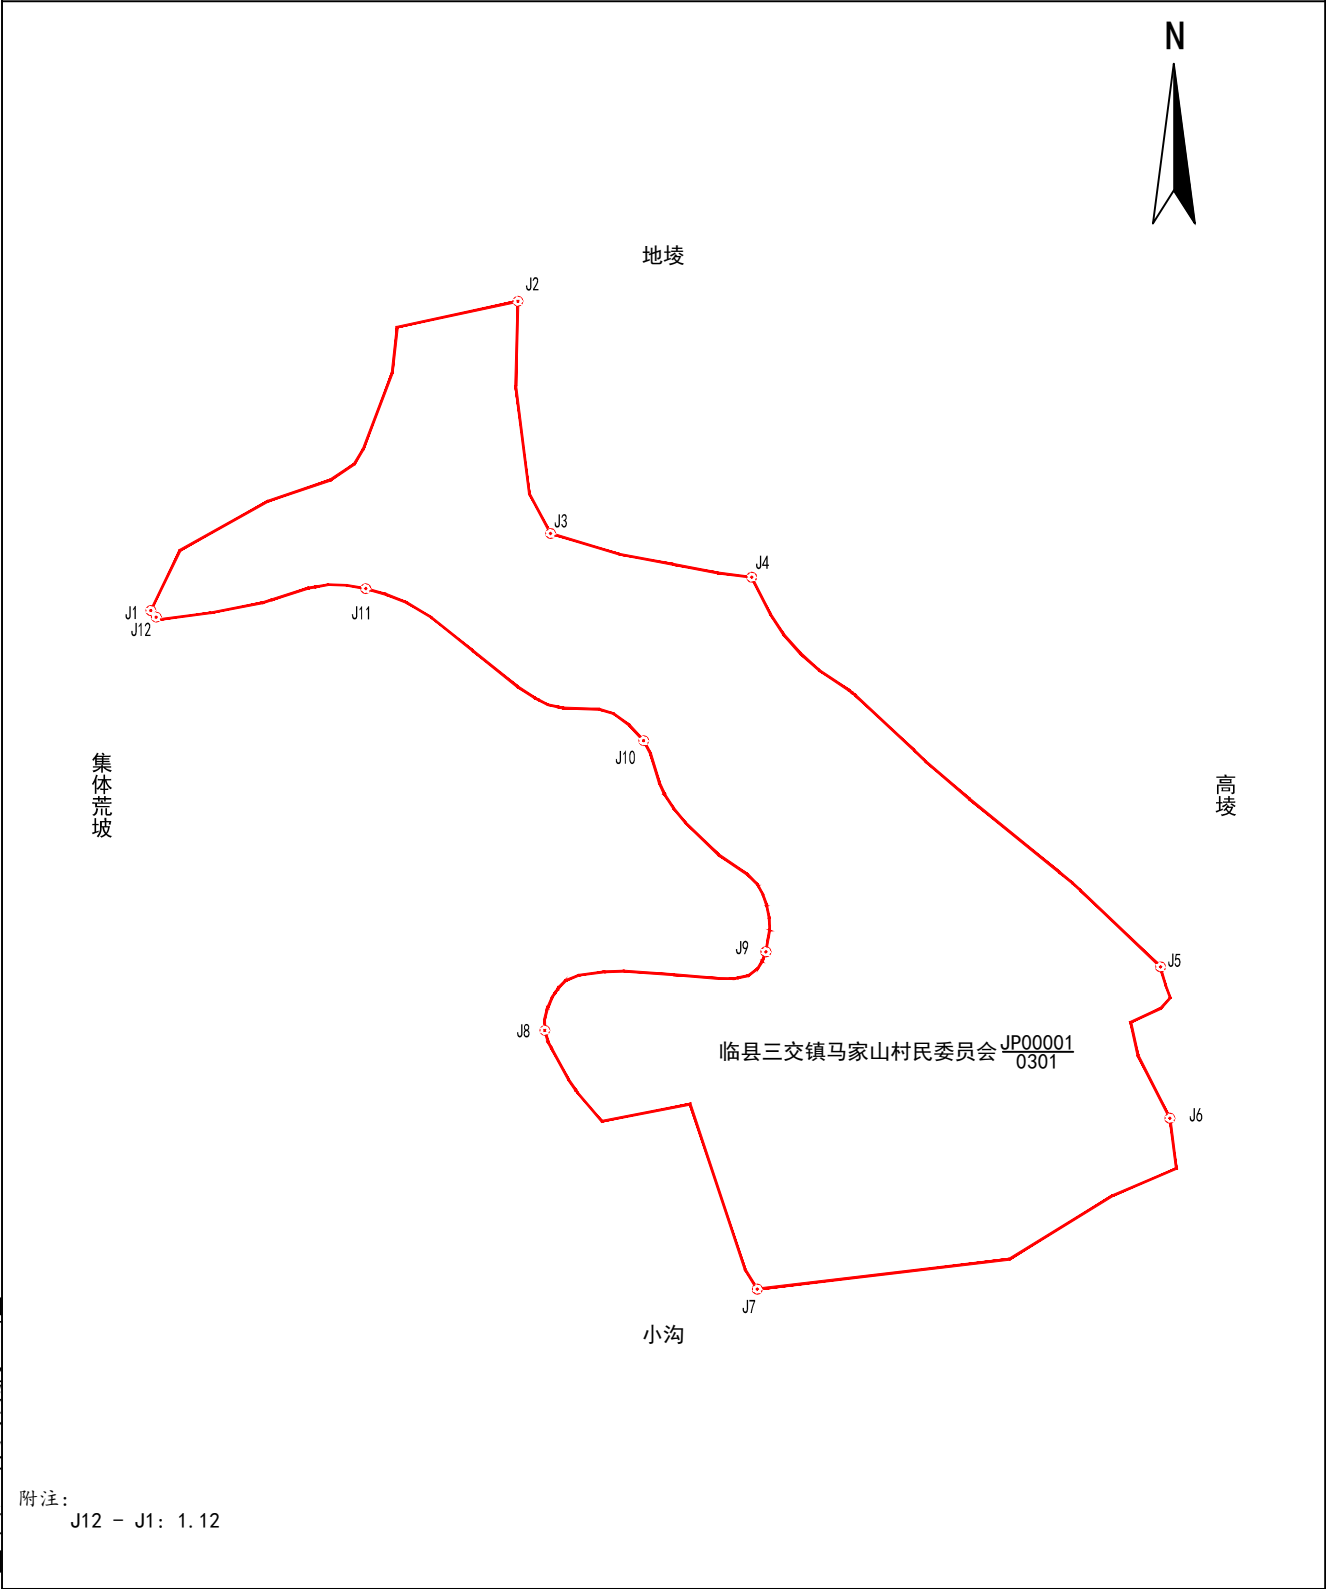

2026年05月解析法测绘界址点	1:1000	制图者：杨杰
制图日期：2026年05月11日		审核者：高源
审核日期：2026年05月12日		