

宗 地 图


单位：m. 亩

宗地代码：141124204200JP00068

土地权利人：临县石白头乡后高家岭村民委员会

所在图幅号：4204.00-37481.00, 4203.00-37481.00

宗地面积：4.93亩

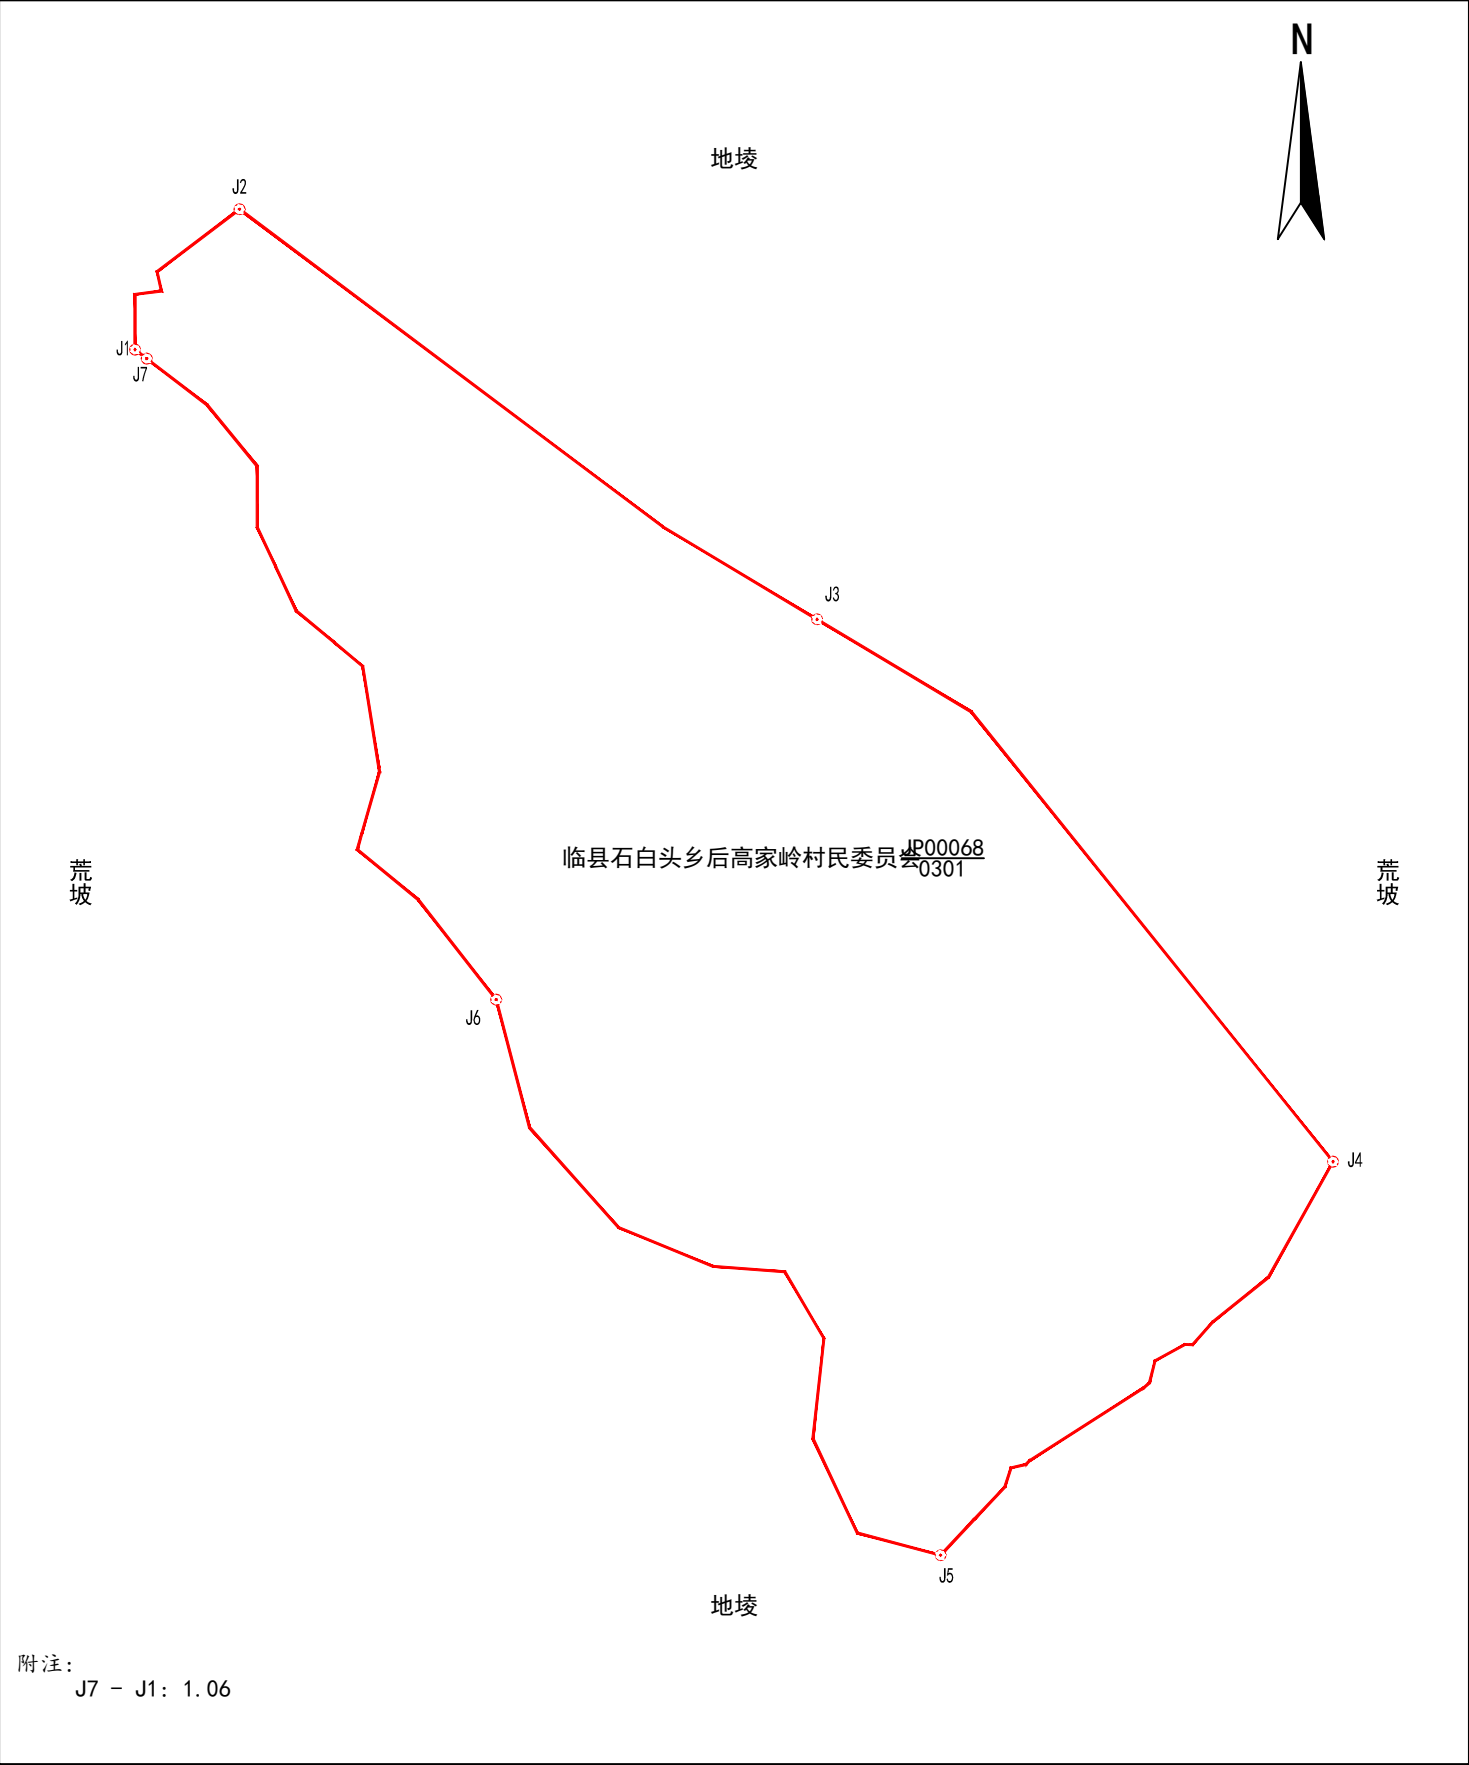

2026年04月解析法测绘界址点
制图日期: 2026年04月10日
审核日期: 2026年04月11日

1:600

制图者: 胡佳
审核者: 王军军