

宗 地 图


单位：m. 亩

宗地代码：141124204200JP00072

土地权利人：临县石白头乡后高家岭村民委员会

所在图幅号：4203.00-37480.00

宗地面积：6.30亩

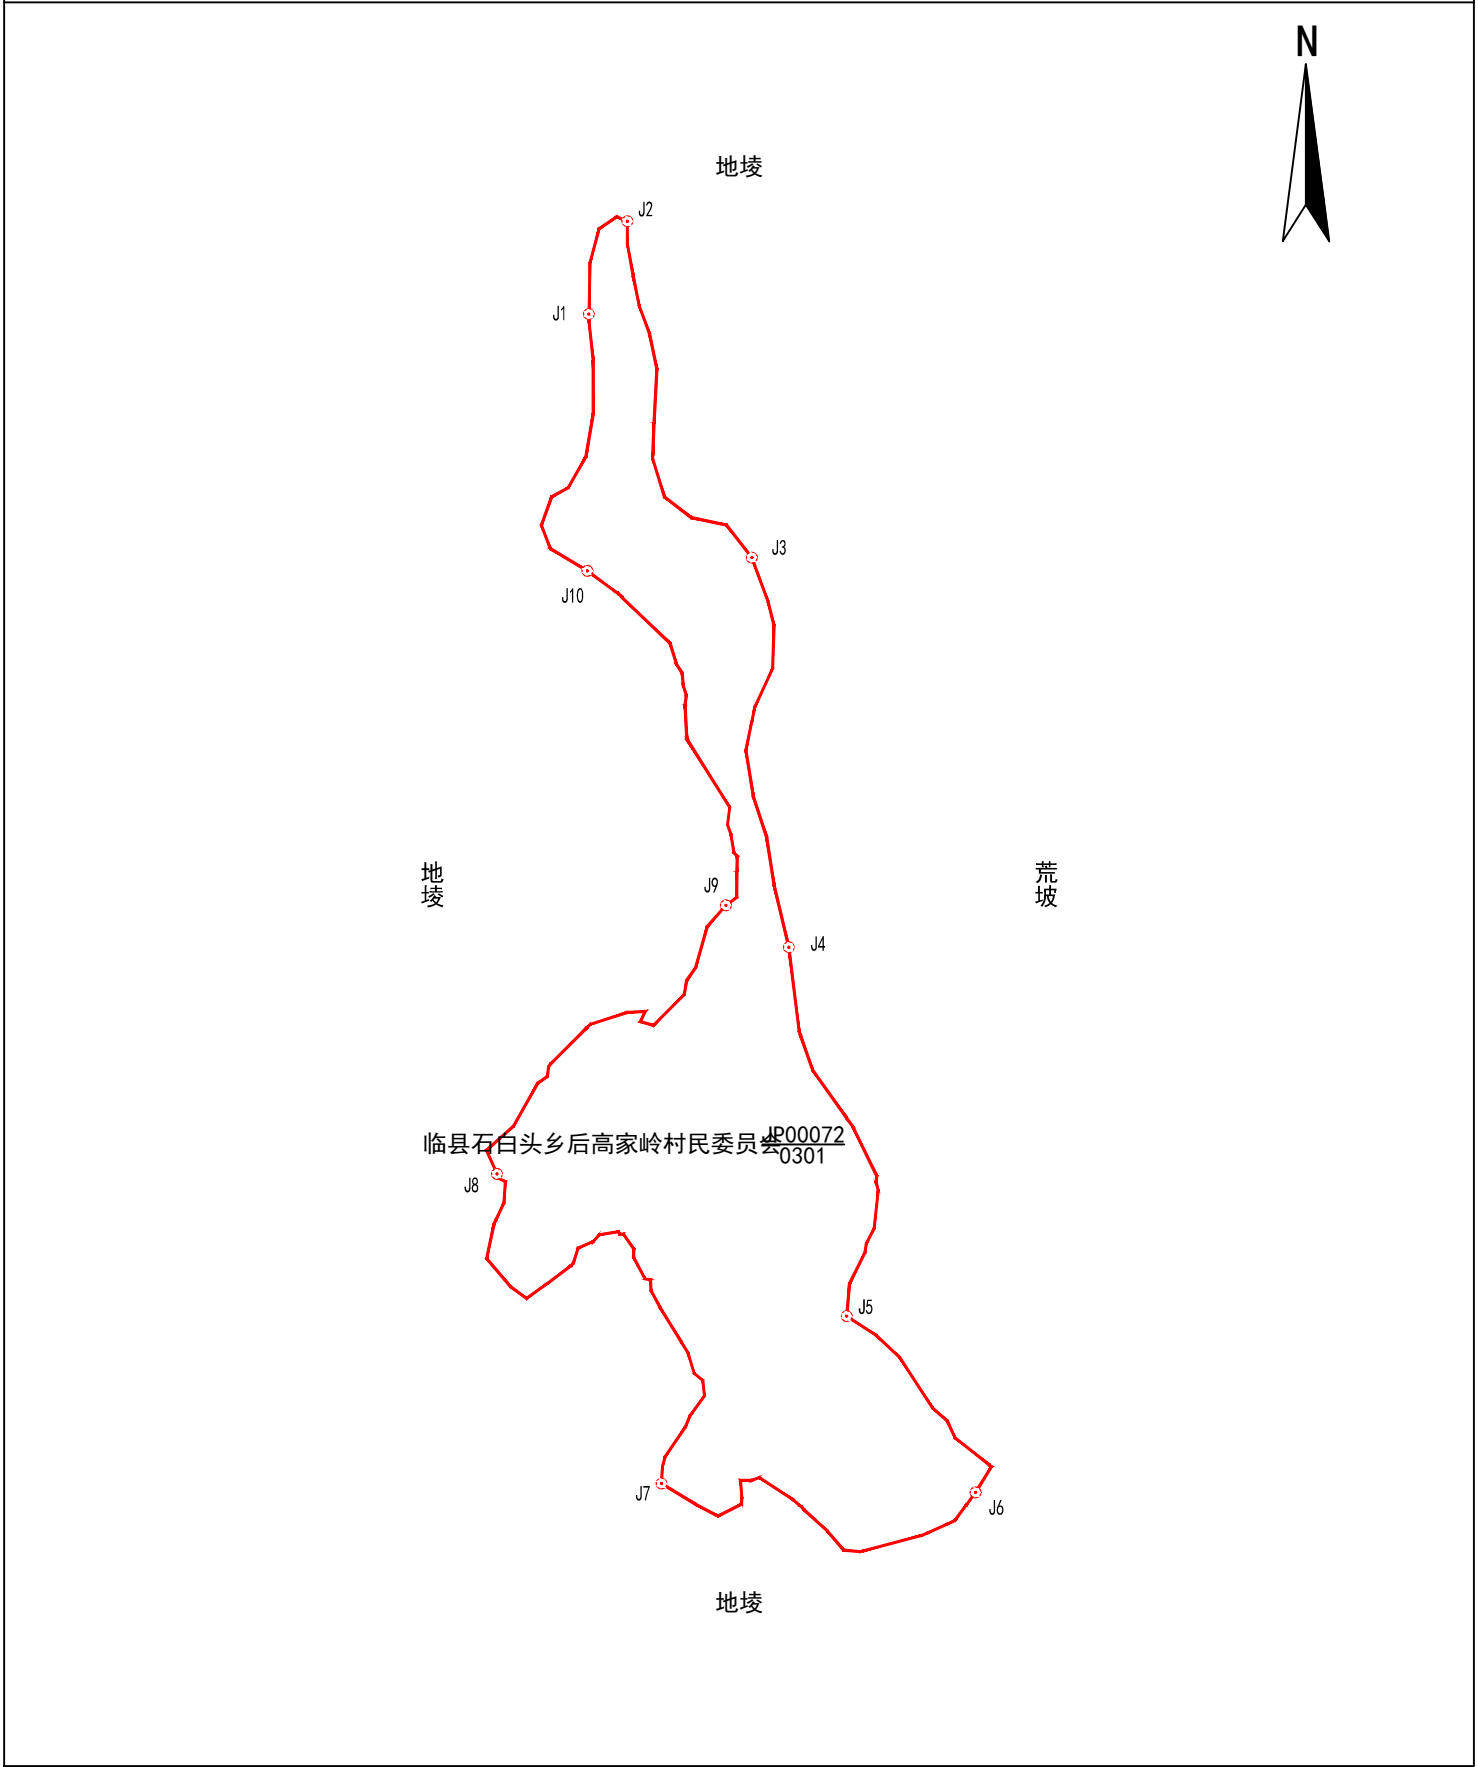

2026年04月解析法测绘界址点
制图日期：2026年04月10日
审核日期：2026年04月11日

1:1200

制图者：胡佳
审核者：王军军