

宗 地 图


单位: m. 亩

宗地代码: 141124204200JP00075

土地权利人: 临县石白头乡后高家岭村民委员会

所在图幅号: 4203.00-37480.00, 4203.00-37481.00

宗地面积: 5.62亩

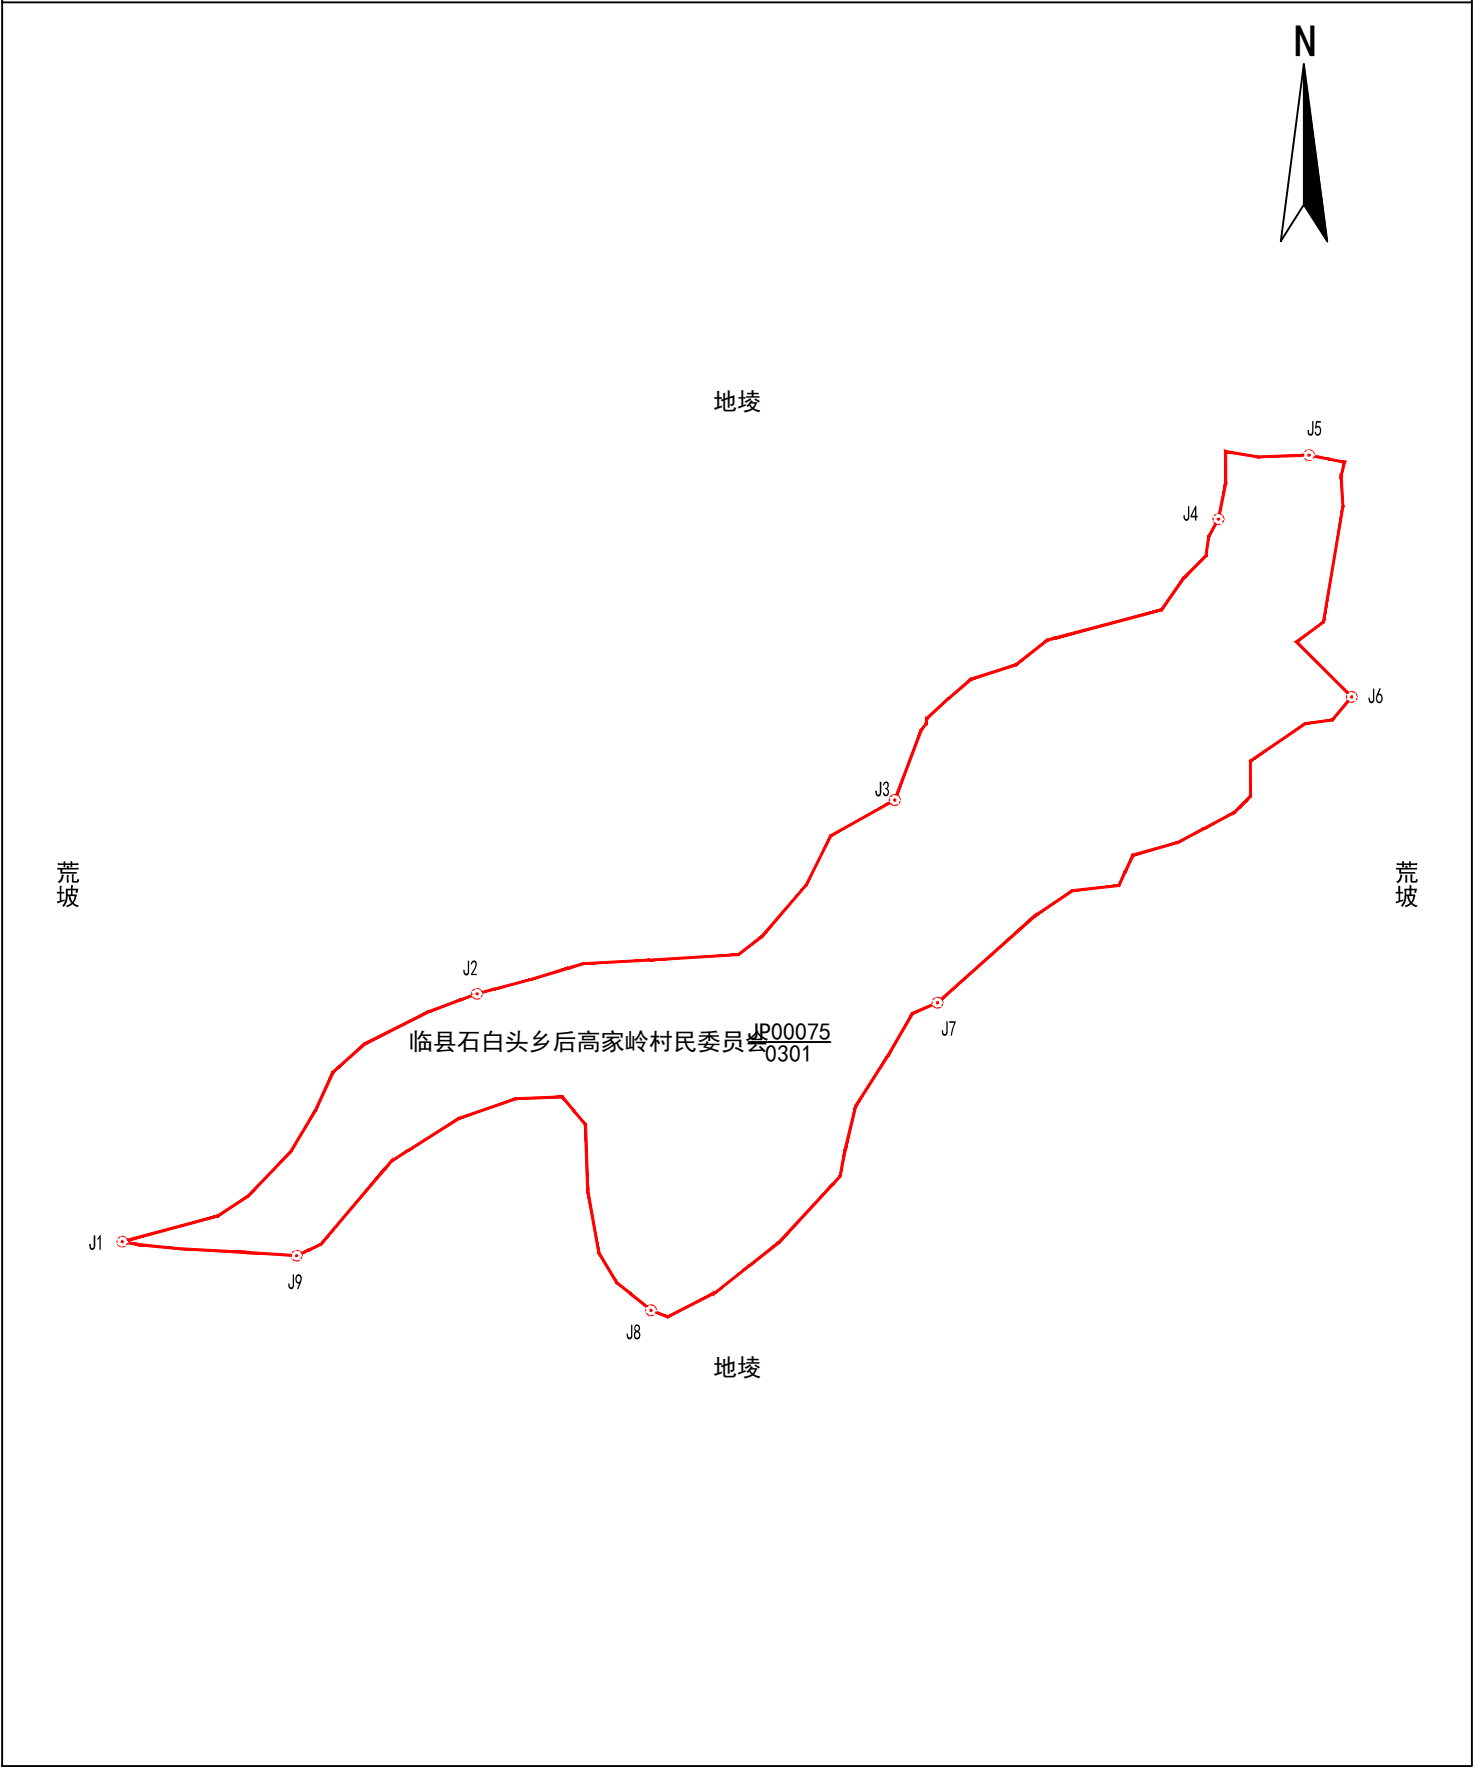

2026年04月解析法测绘界址点
制图日期: 2026年04月10日
审核日期: 2026年04月11日

1:1000

制图者: 胡佳
审核者: 王军军