

宗地图


单位: m. 亩

宗地代码: 141124204200JP00080

土地权利人: 临县石白头乡后高家岭村民委员会

所在图幅号: 4203.00-37480.00

宗地面积: 12.18亩

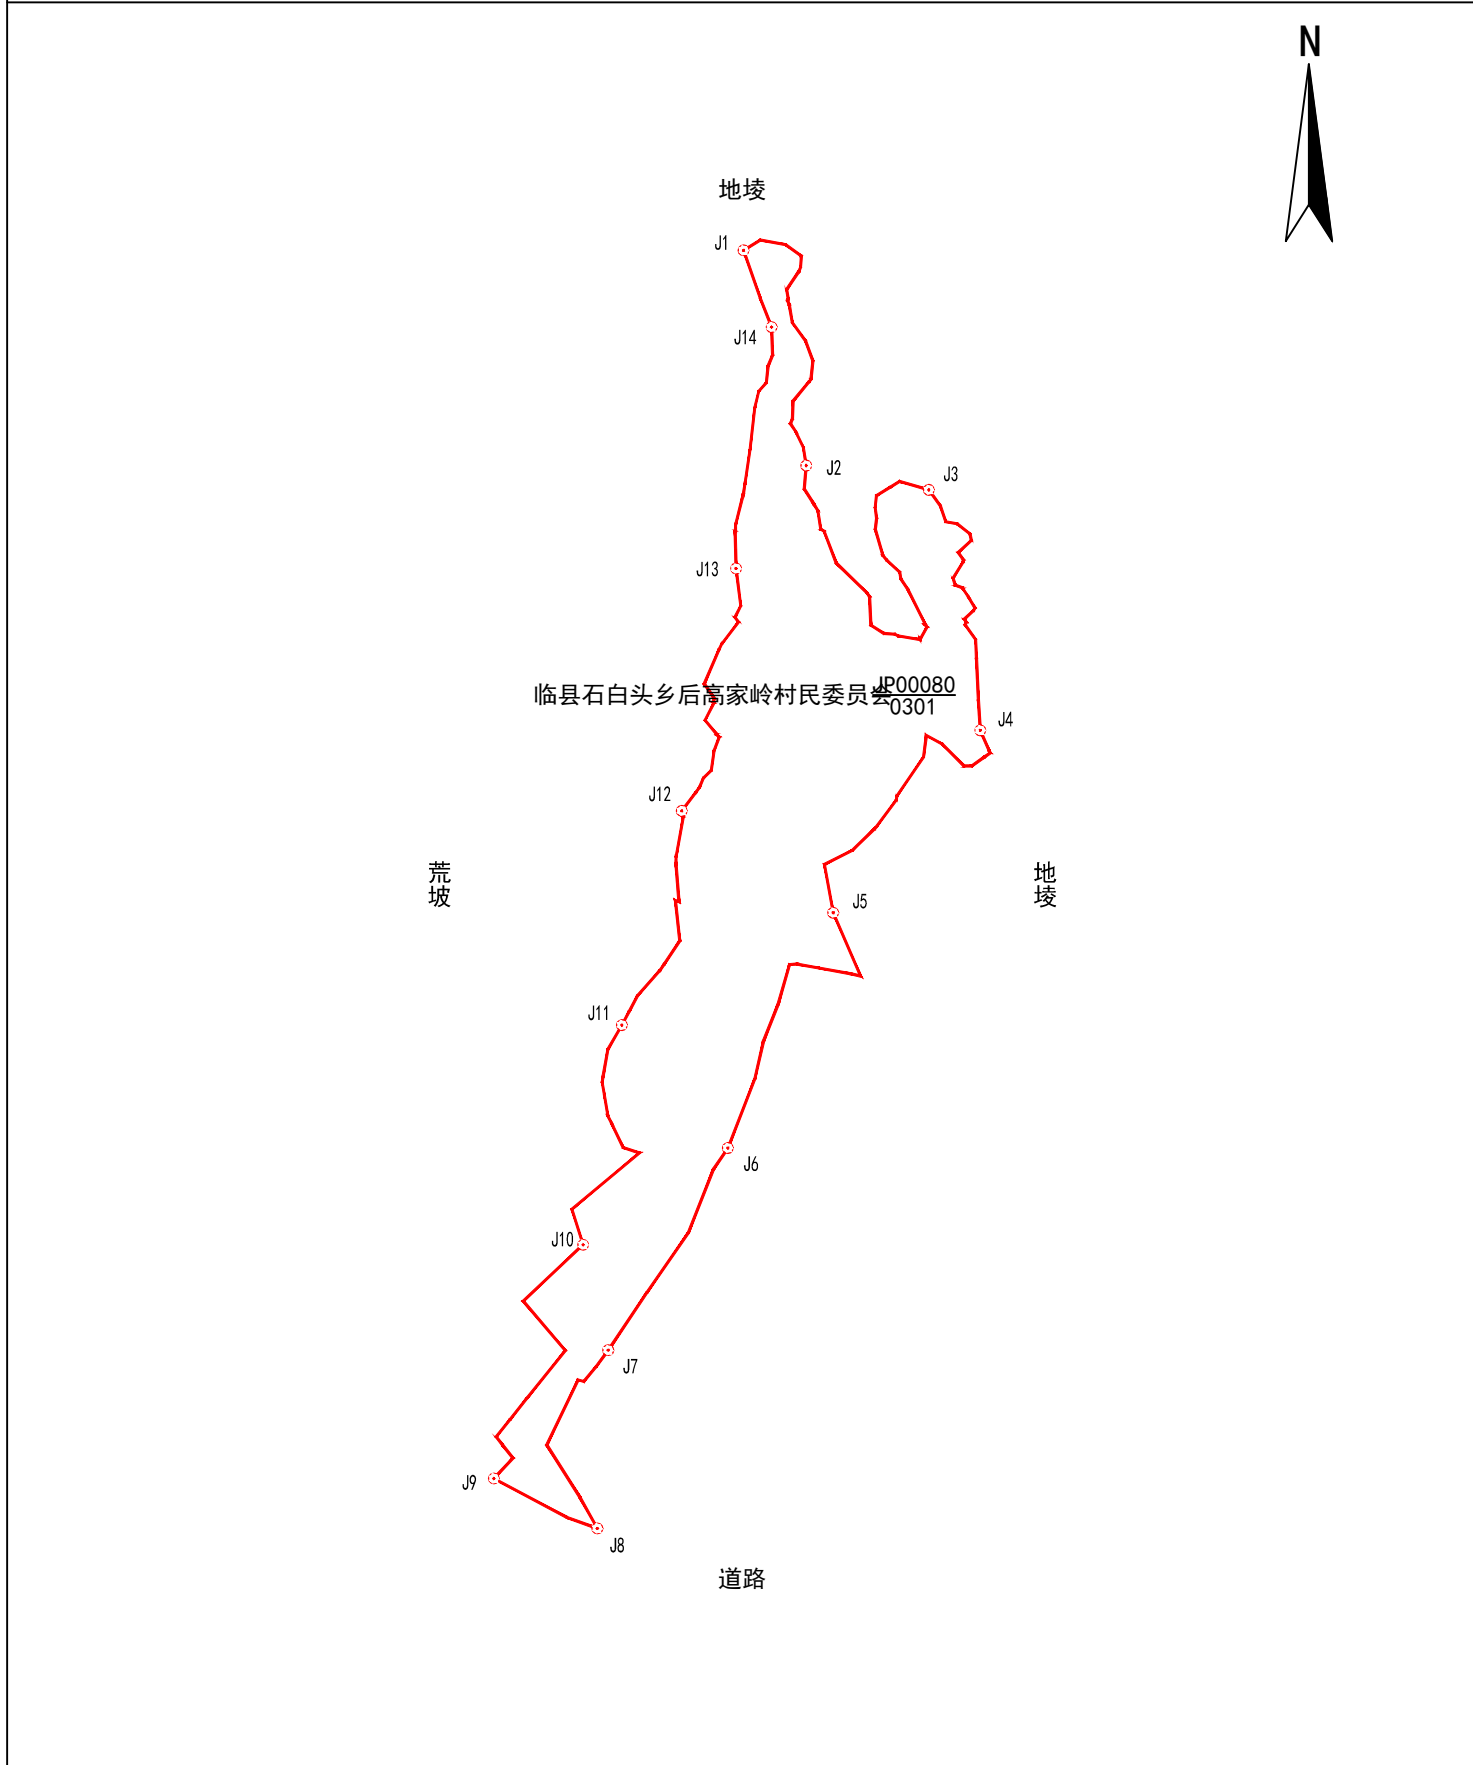

2026年04月解析法测绘界址点

1:1900

制图者: 胡佳

制图日期: 2026年04月10日

审核者: 王军军

审核日期: 2026年04月11日