

宗地图


单位: m. 亩

宗地代码: 141124204205JP00004

土地权利人: 临县石白头乡石白头村民委员会

所在图幅号: 4201.00-37476.00

宗地面积: 2.24亩

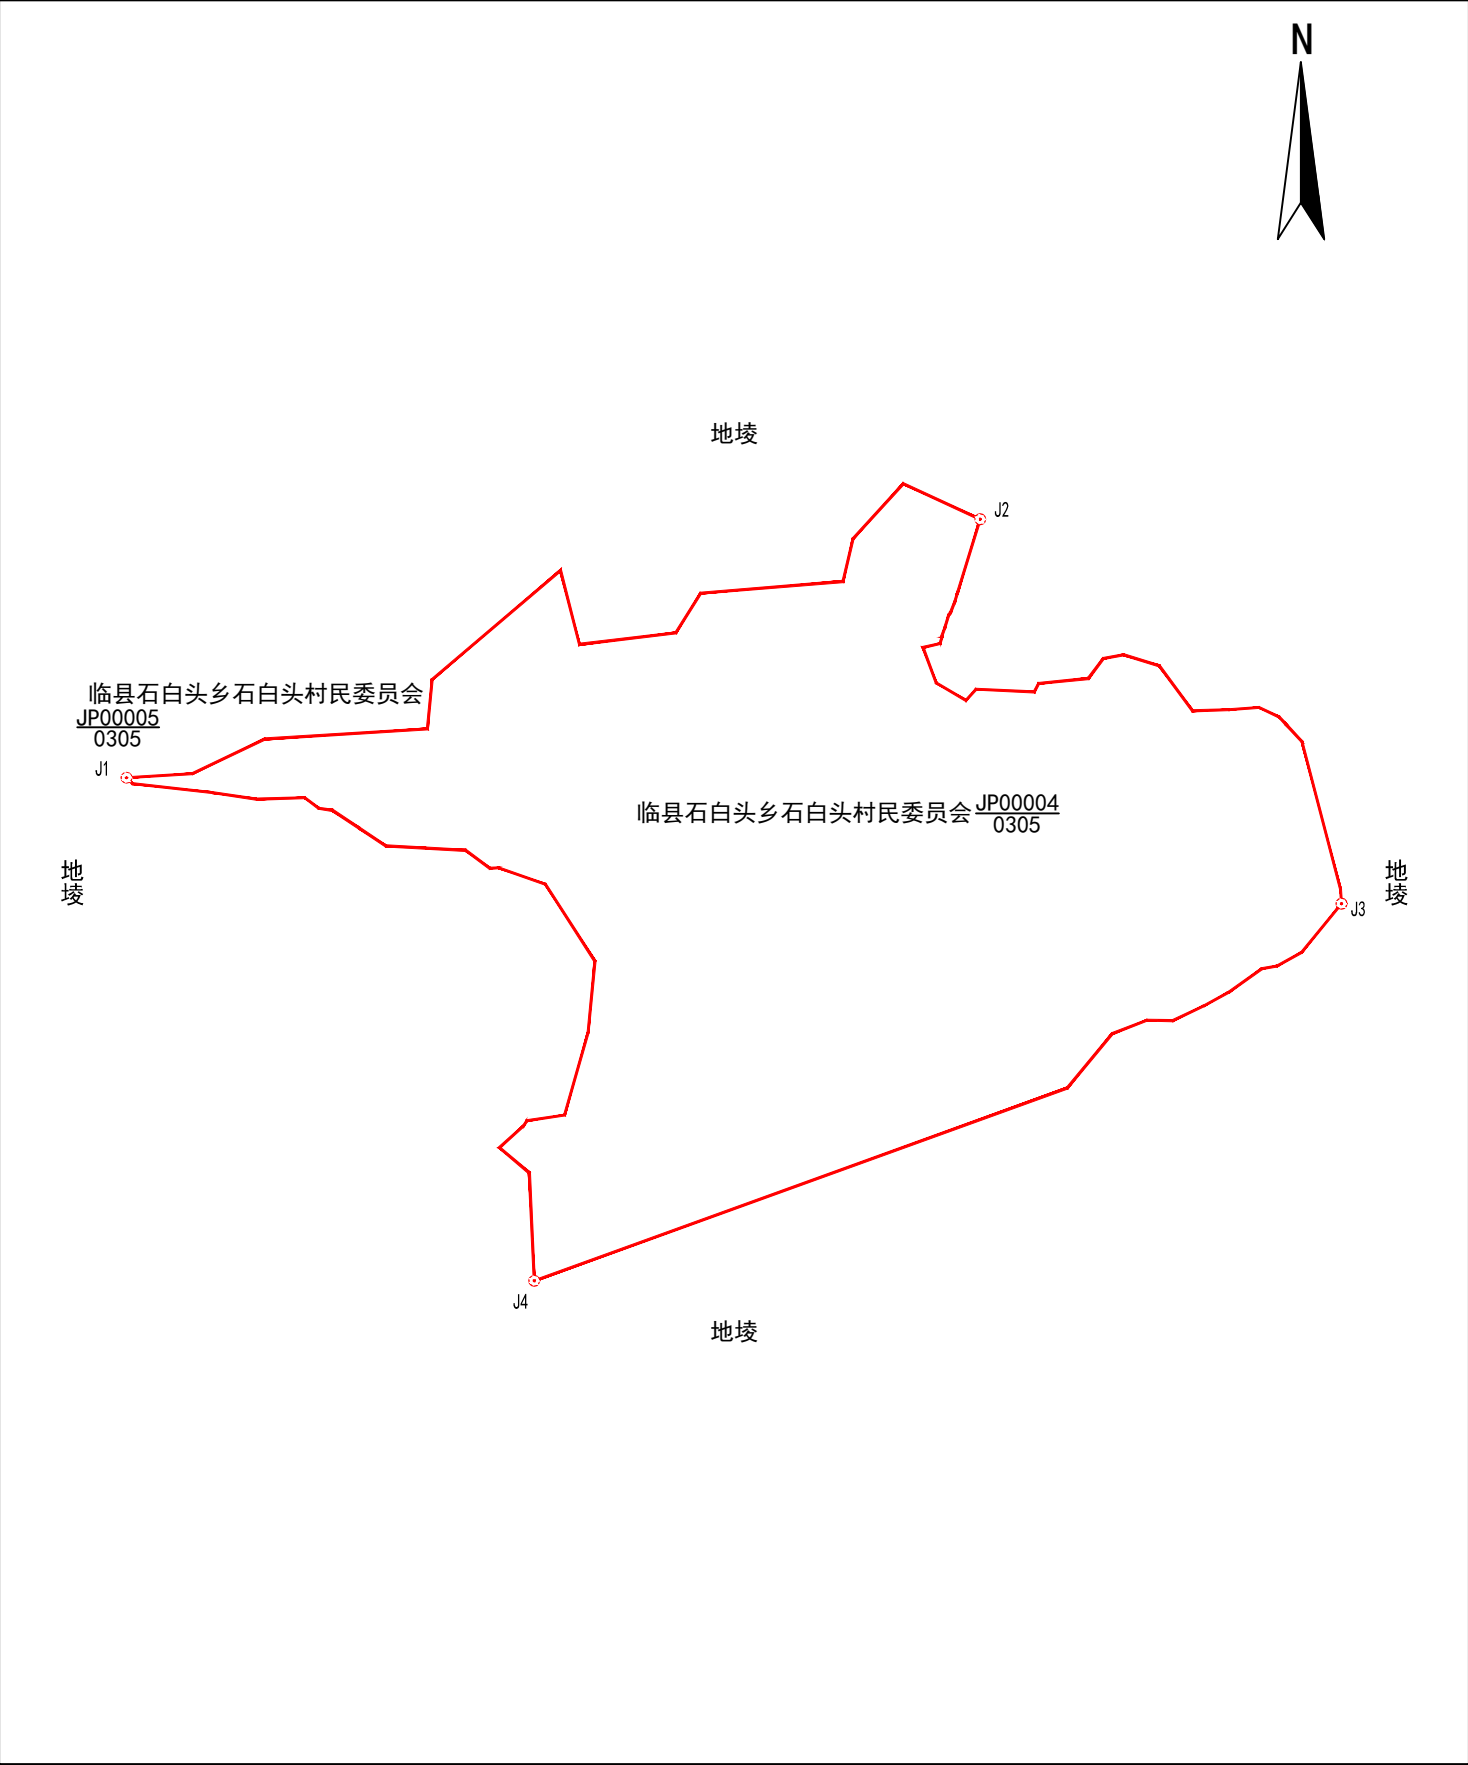

山西金玉勘测规划设计院有限公司