

宗 地 图


单位：m. 亩

宗地代码：141124204205JP00011

土地权利人：临县石白头乡石白头村民委员会

所在图幅号：4201.00-37476.00

宗地面积：2.86亩

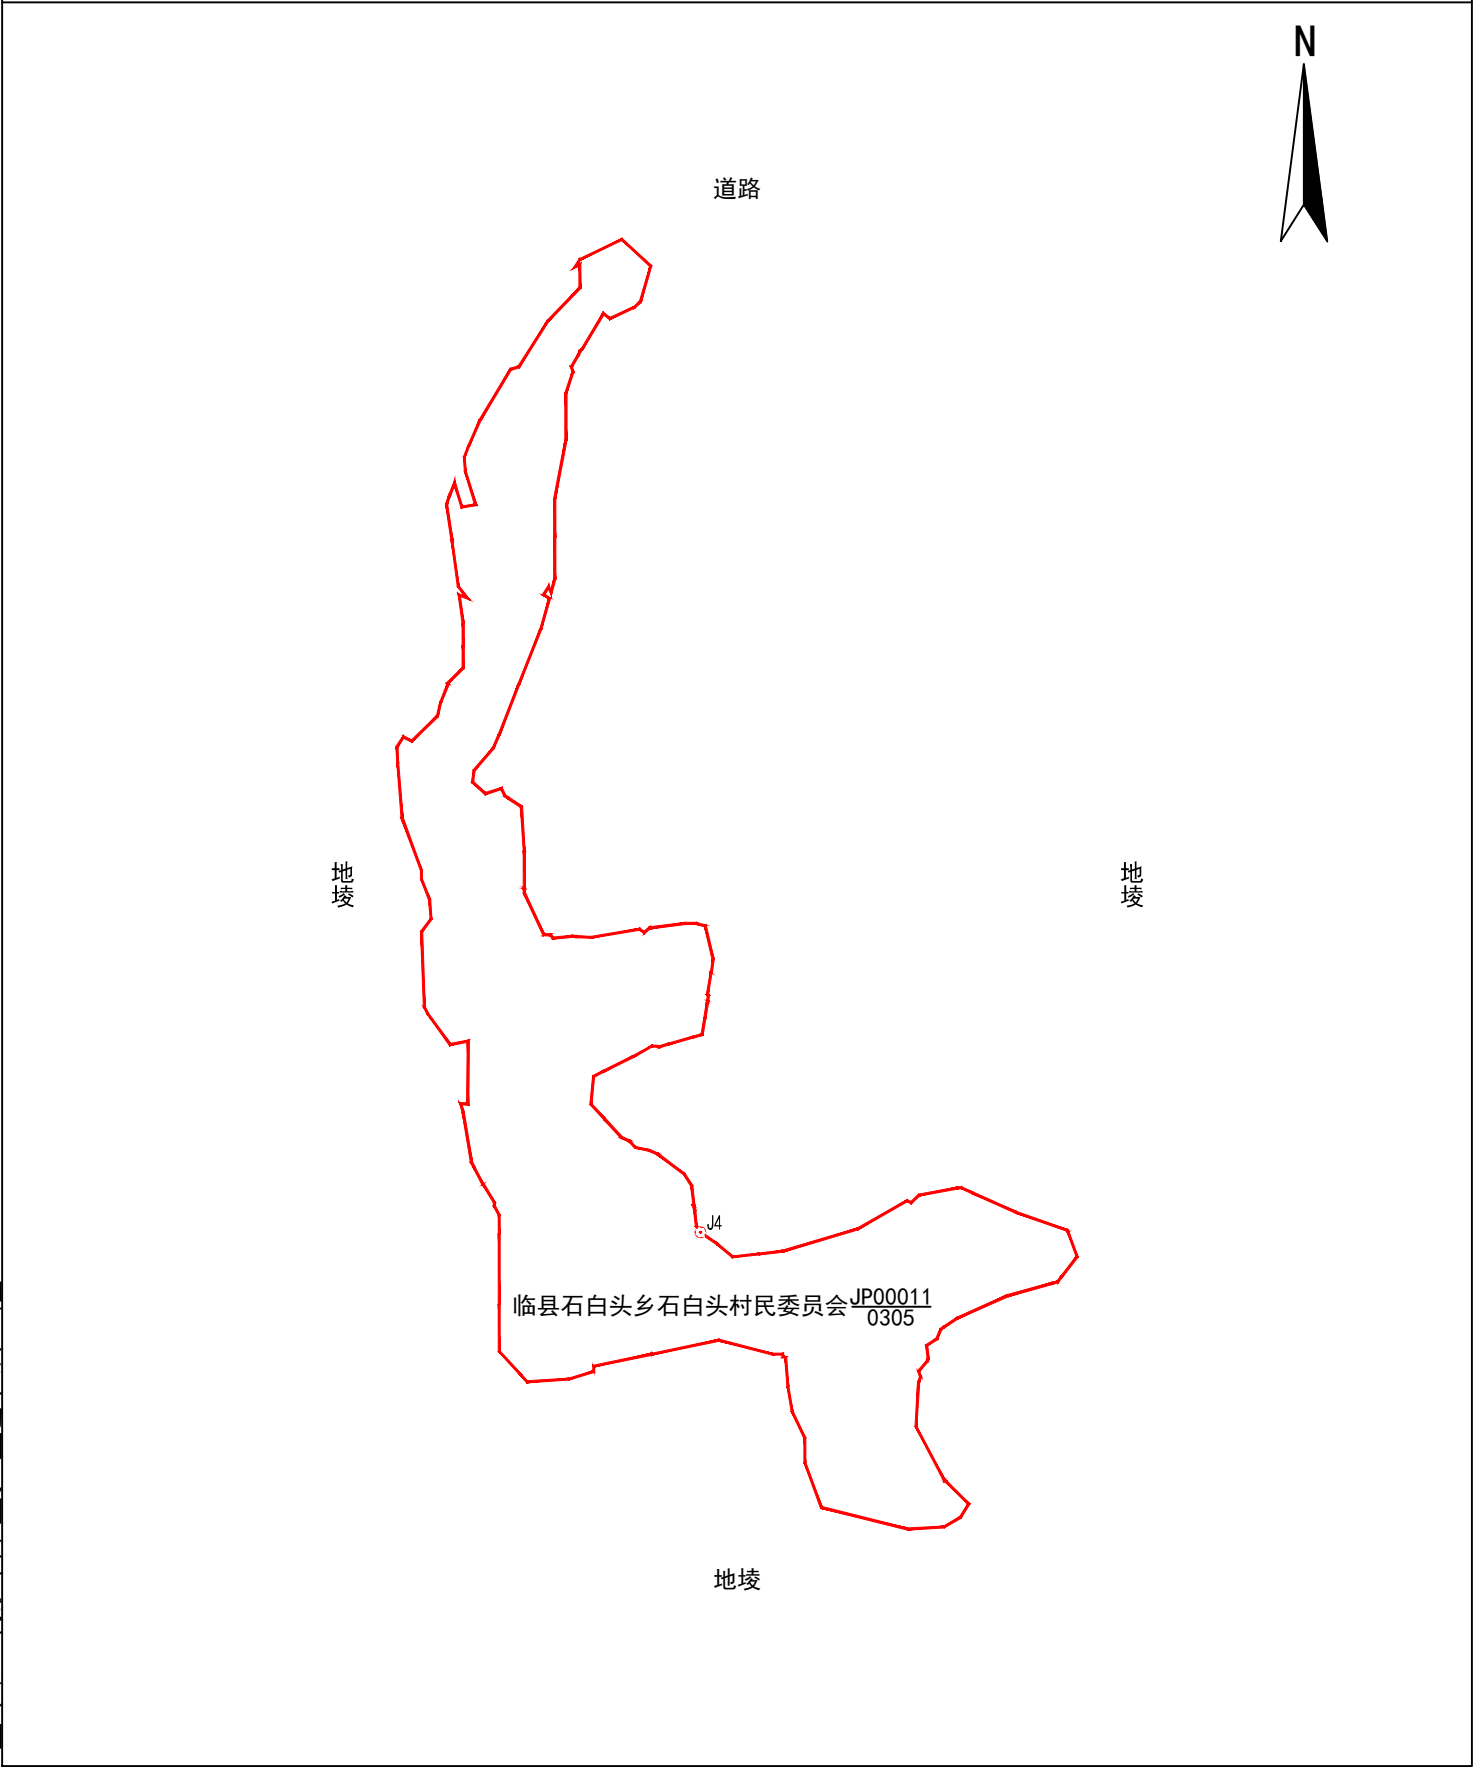

山西金玉勘测规划设计院有限公司

2026年04月解析法测绘界址点
制图日期：2026年04月20日
审核日期：2026年04月21日

1:800

制图者：胡佳
审核者：王军军