


宗 地 图

单位：m. 亩

宗地代码：141124204205JP00067
土地权利人：临县石白头乡石白头村民委员会
所在图幅号：4203.00-37477.00, 4203.00-37476.00, 4204.00-37476.00, 4204.00-37477.00
宗地面积：74.18亩

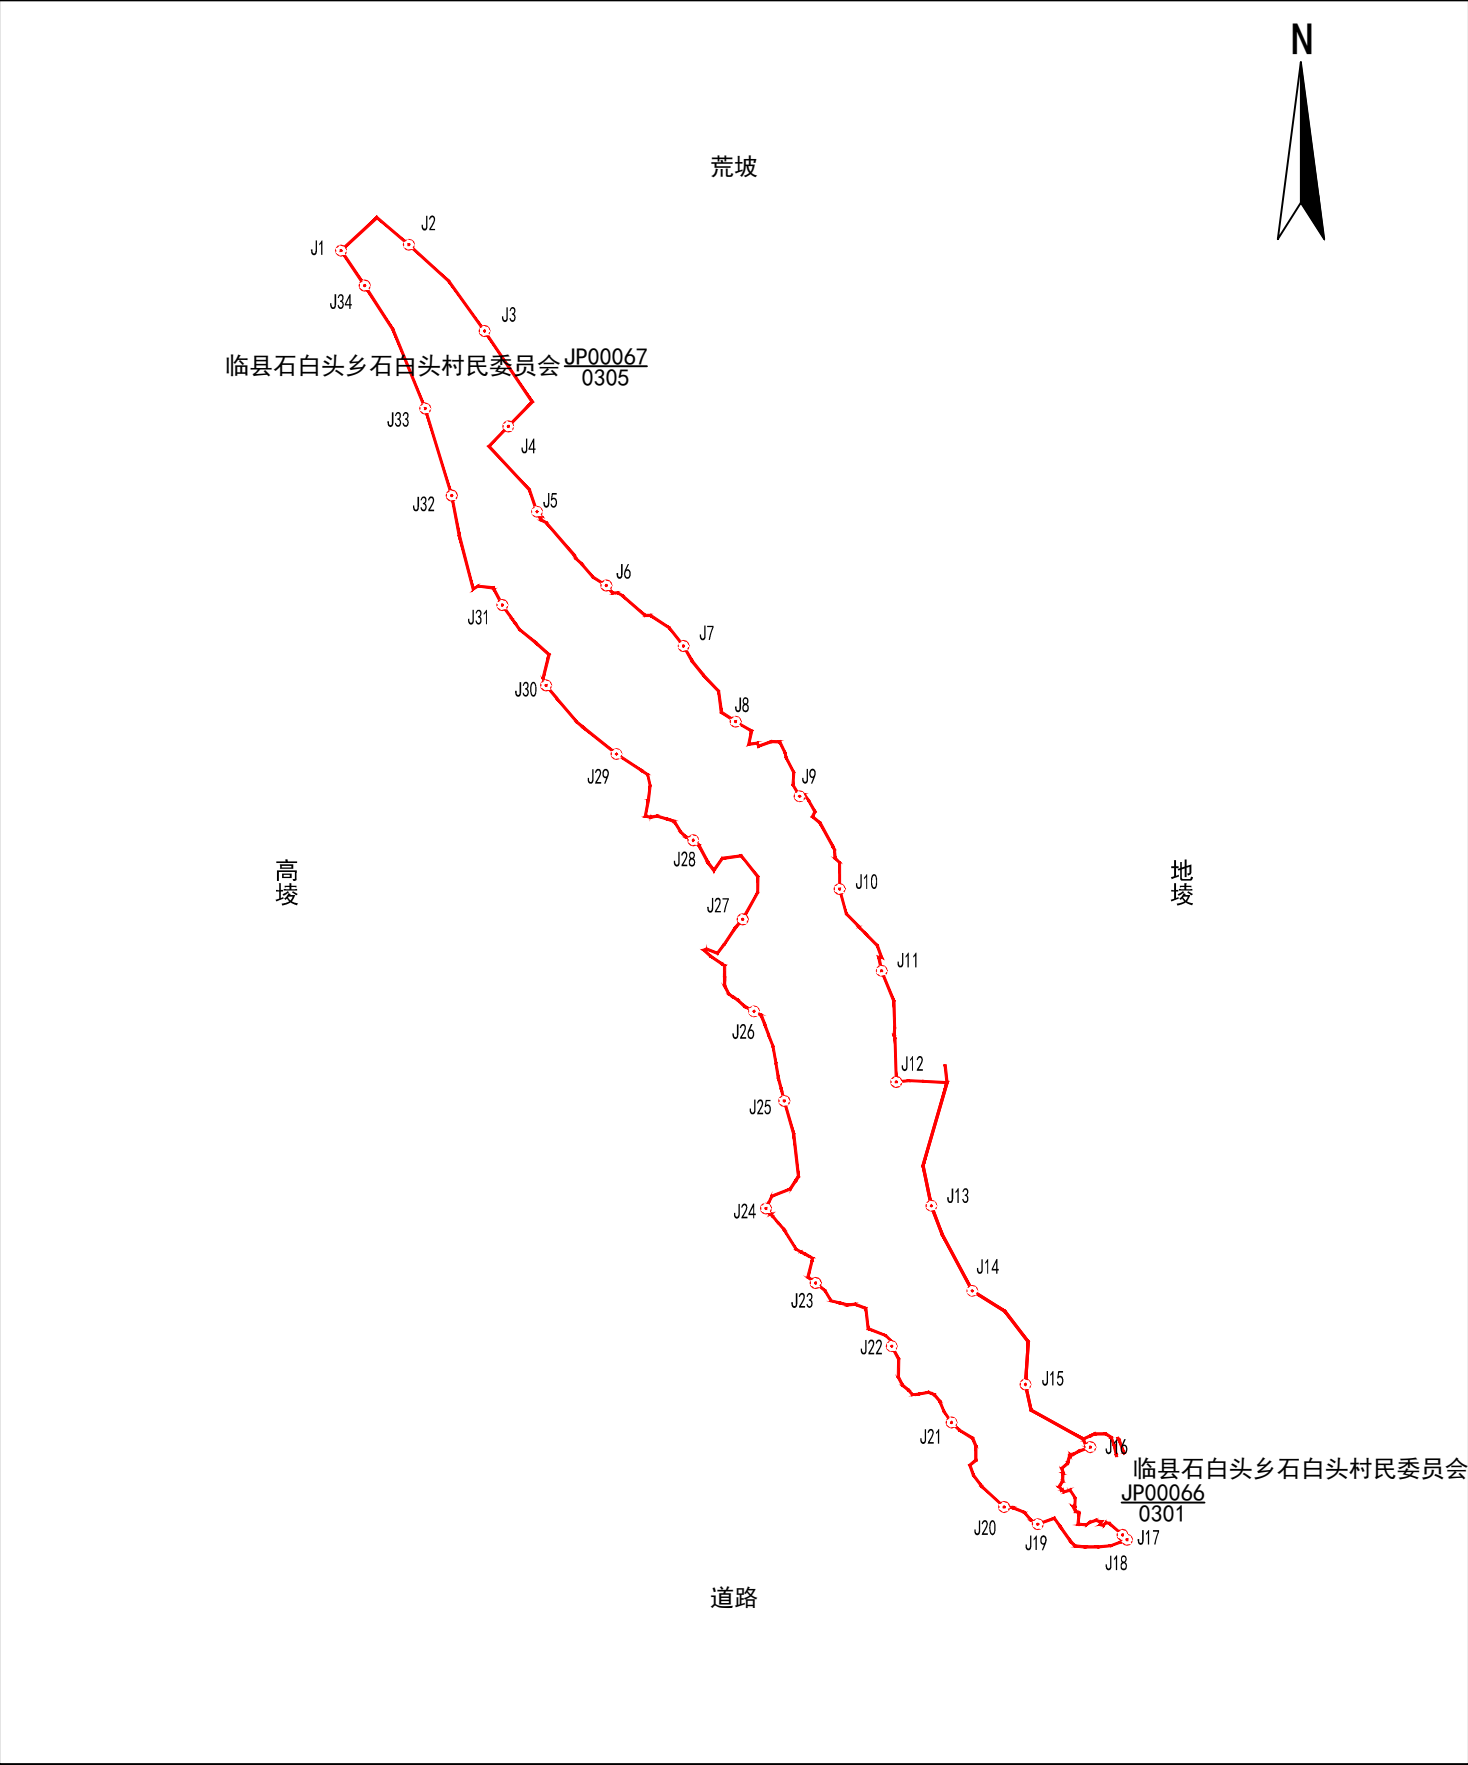

山西金玉勘测规划设计院有限公司

2026年04月解析法测绘界址点
制图日期：2026年04月20日
审核日期：2026年04月21日

1:4700

制图者：胡佳
审核者：王军军