


宗 地 图

单位：m. 亩

宗地代码：141124204205JP00070
土地权利人：临县石白头乡石白头村民委员会
所在图幅号：4203.00-37477.00, 4202.00-37477.00, 4202.00-37476.00, 4203.00-37476.00
宗地面积：6.77亩

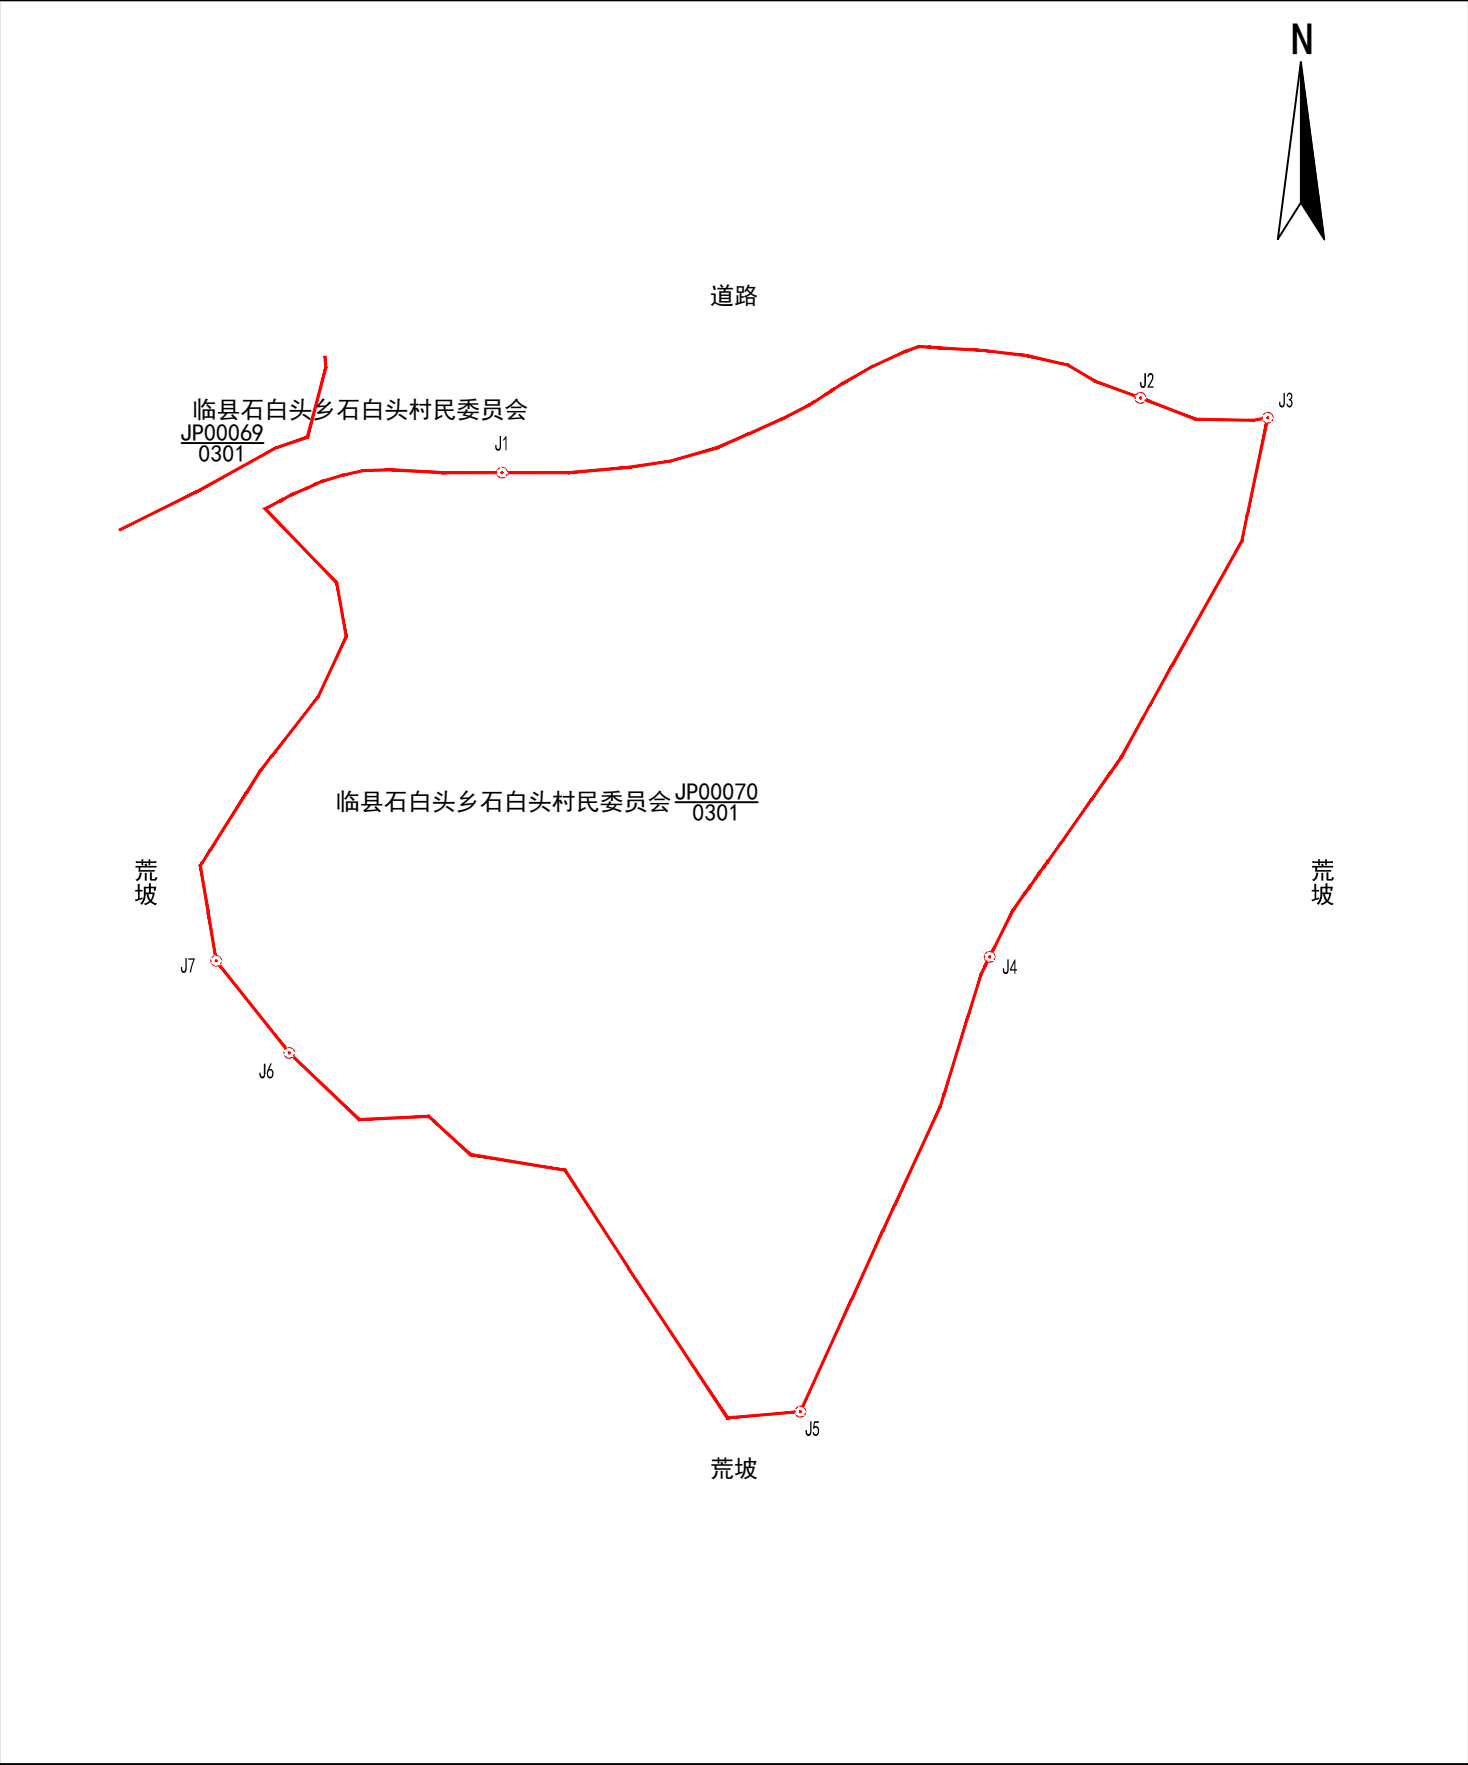

山西金玉勘测规划设计院有限公司