

宗 地 图


单位: m. 亩

宗地代码: 141124204205JP00072

土地权利人: 临县石白头乡石白头村民委员会

所在图幅号: 4203.00-37477.00, 4204.00-37477.00

宗地面积: 56.49亩

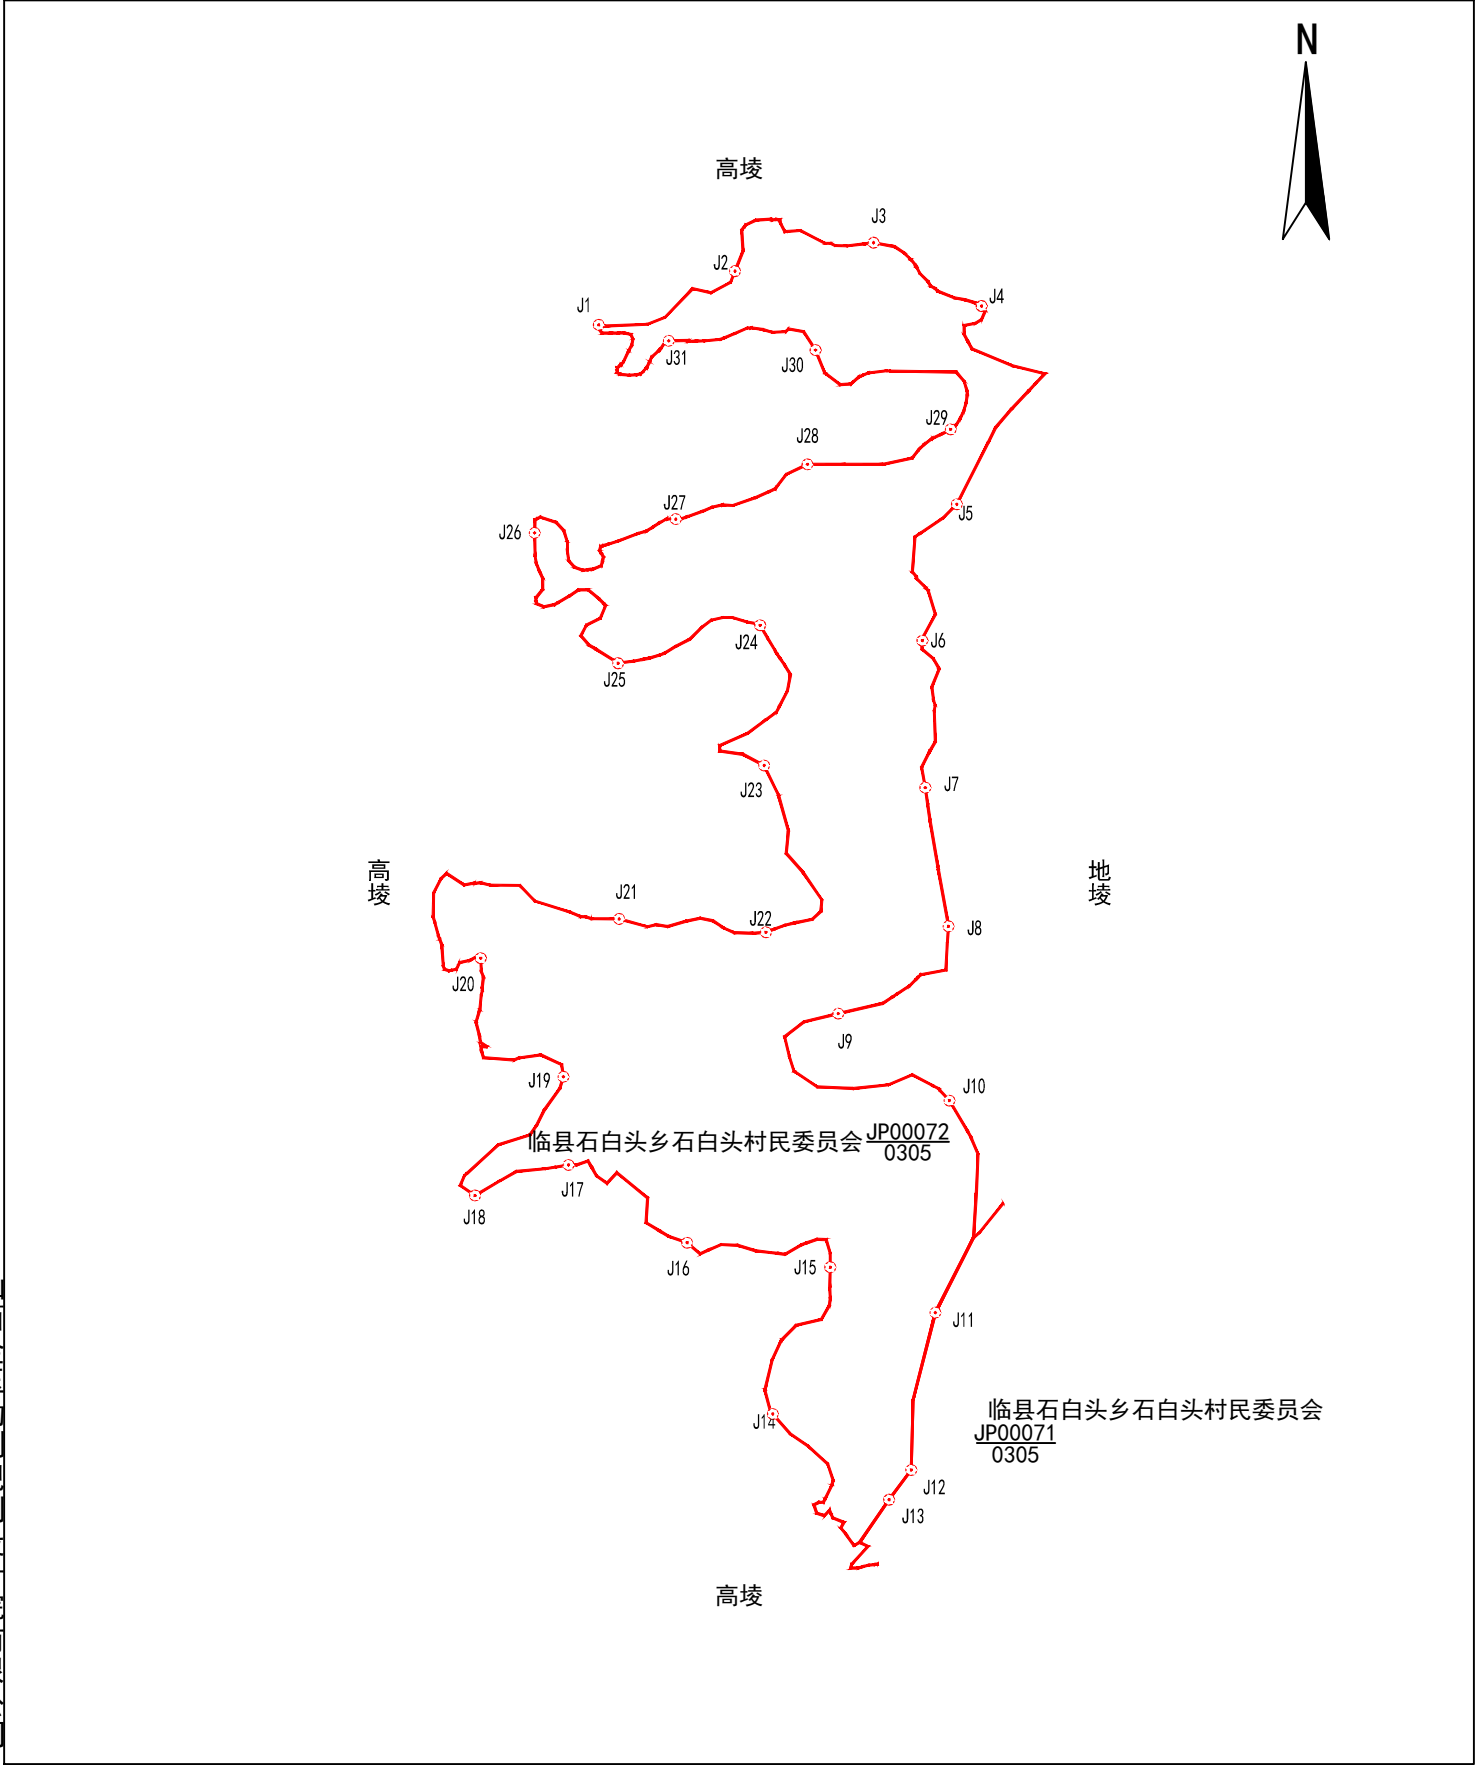

山西金玉勘测规划设计院有限公司