

宗 地 图


单位：m. 亩

宗地代码：141124204205JP00074

土地权利人：临县石白头乡石白头村民委员会

所在图幅号：4204. 00-37477. 00, 4203. 00-37477. 00

宗地面积：32. 99亩

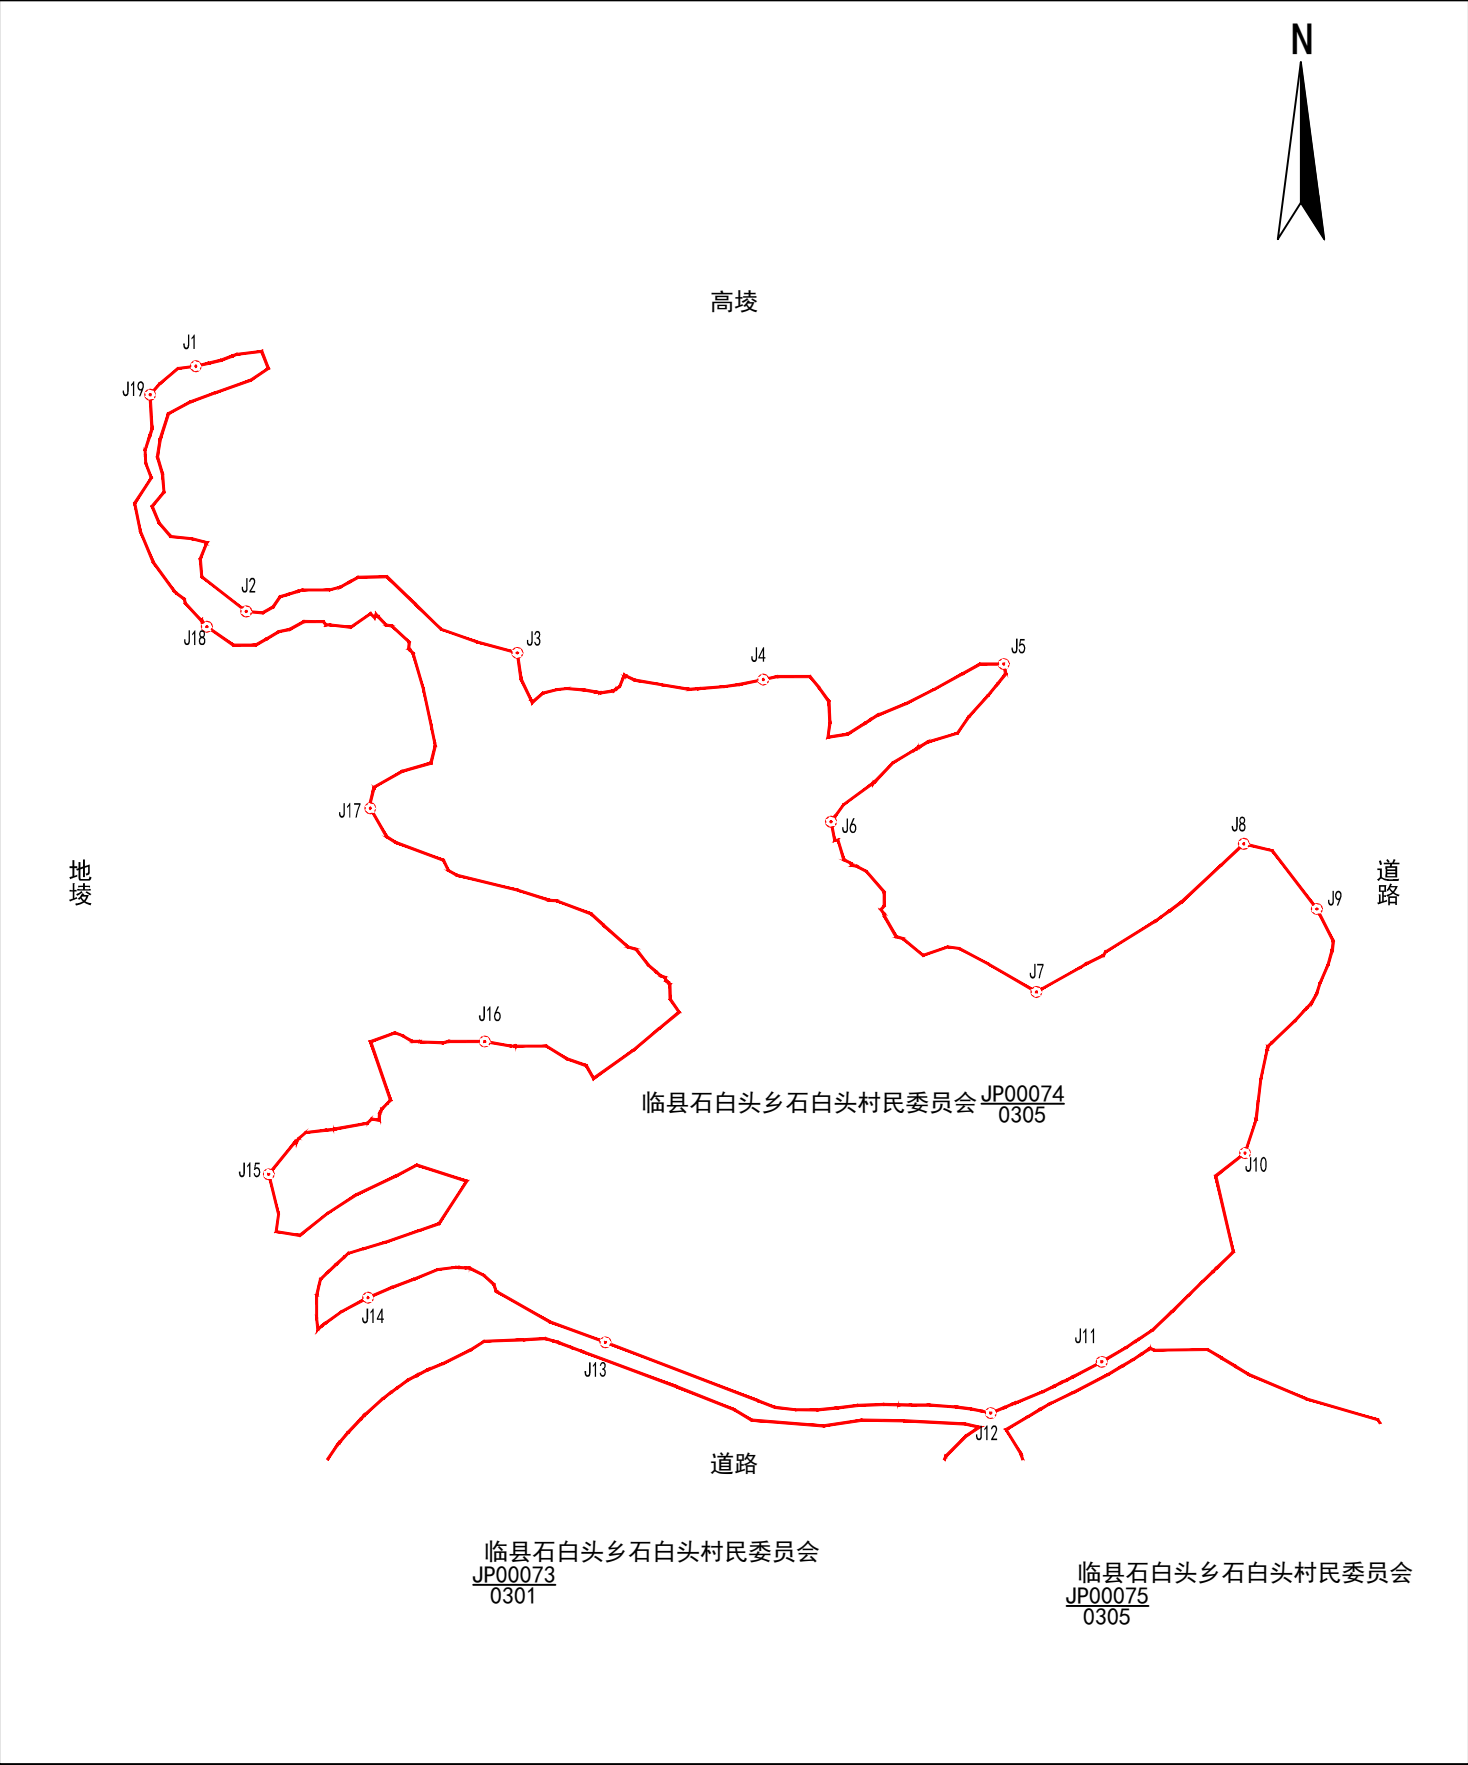

山西金玉勘测规划设计院有限公司